

ООО «М-ПРОЕКТ ГРУПП»

Заказчик: ООО СЗ «РКС-Нахадино»

«Комплексная жилая застройка с объектами социальной и инженерной инфраструктуры. 1 очередь строительства», планируемая к строительству на земельном участке с кадастровым номером 50:11:0030102:3705 расположенном по адресу: Московская область, городской округ Красногорск, вблизи п. Нахадино. Корпус 15»

РАБОЧАЯ ДОКУМЕНТАЦИЯ

Раздел АРЗ
Фасады. Разрезы

РКС1-09-2024-K15-P-AP3

Москва 2026

ООО «М-ПРОЕКТ ГРУПП»

Заказчик: ООО СЗ «РКС-Нахадино»

«Комплексная жилая застройка с объектами социальной и инженерной инфраструктуры. 1 очередь строительства», планируемая к строительству на земельном участке с кадастровым номером 50:11:0030102:3705 расположенном по адресу: Московская область, городской округ Красногорск, вблизи п. Нахадино. Корпус 15»

РАБОЧАЯ ДОКУМЕНТАЦИЯ

Раздел АРЗ
Фасады. Разрезы

РКС1-09-2024-K15-P-AP3

Главный архитектор проекта

Главный инженер проекта



Геращенко Е.Ю.





«31» июля 2026г.

Овчинников Д.В.

«31» июля 2026г.


Москва 2026

Составлено	
Взам. инв. №	
Подп. и дата	
М.п. № подл.	

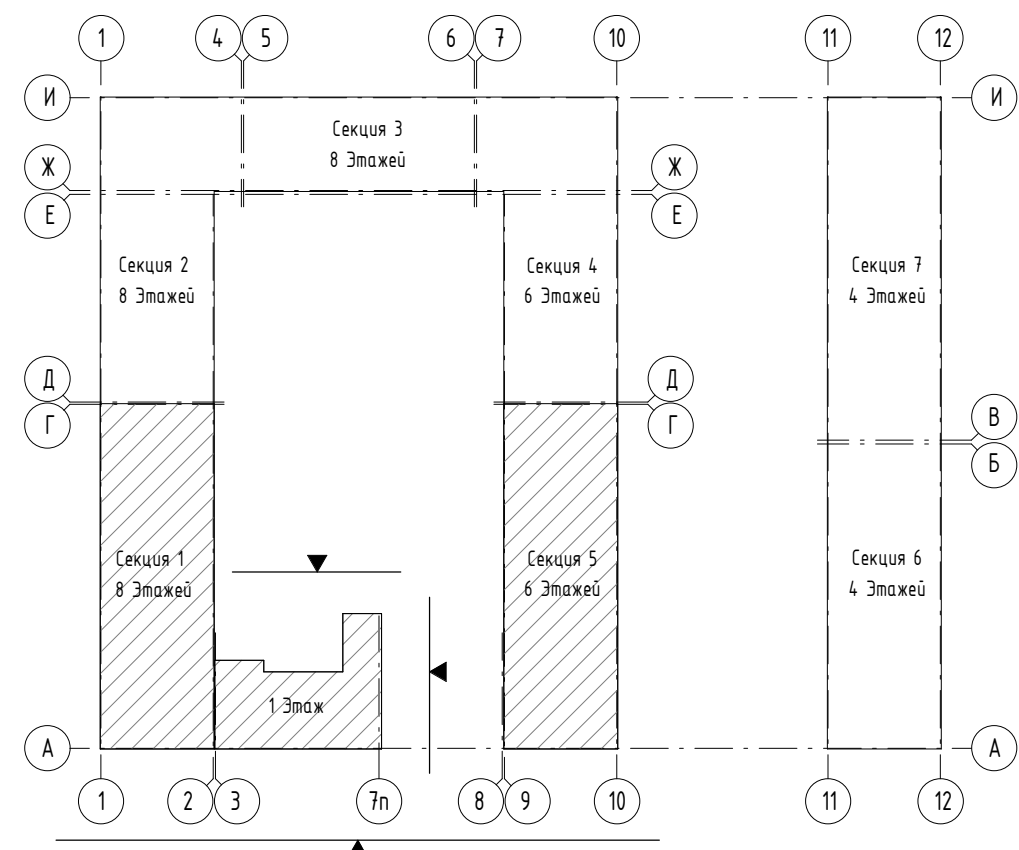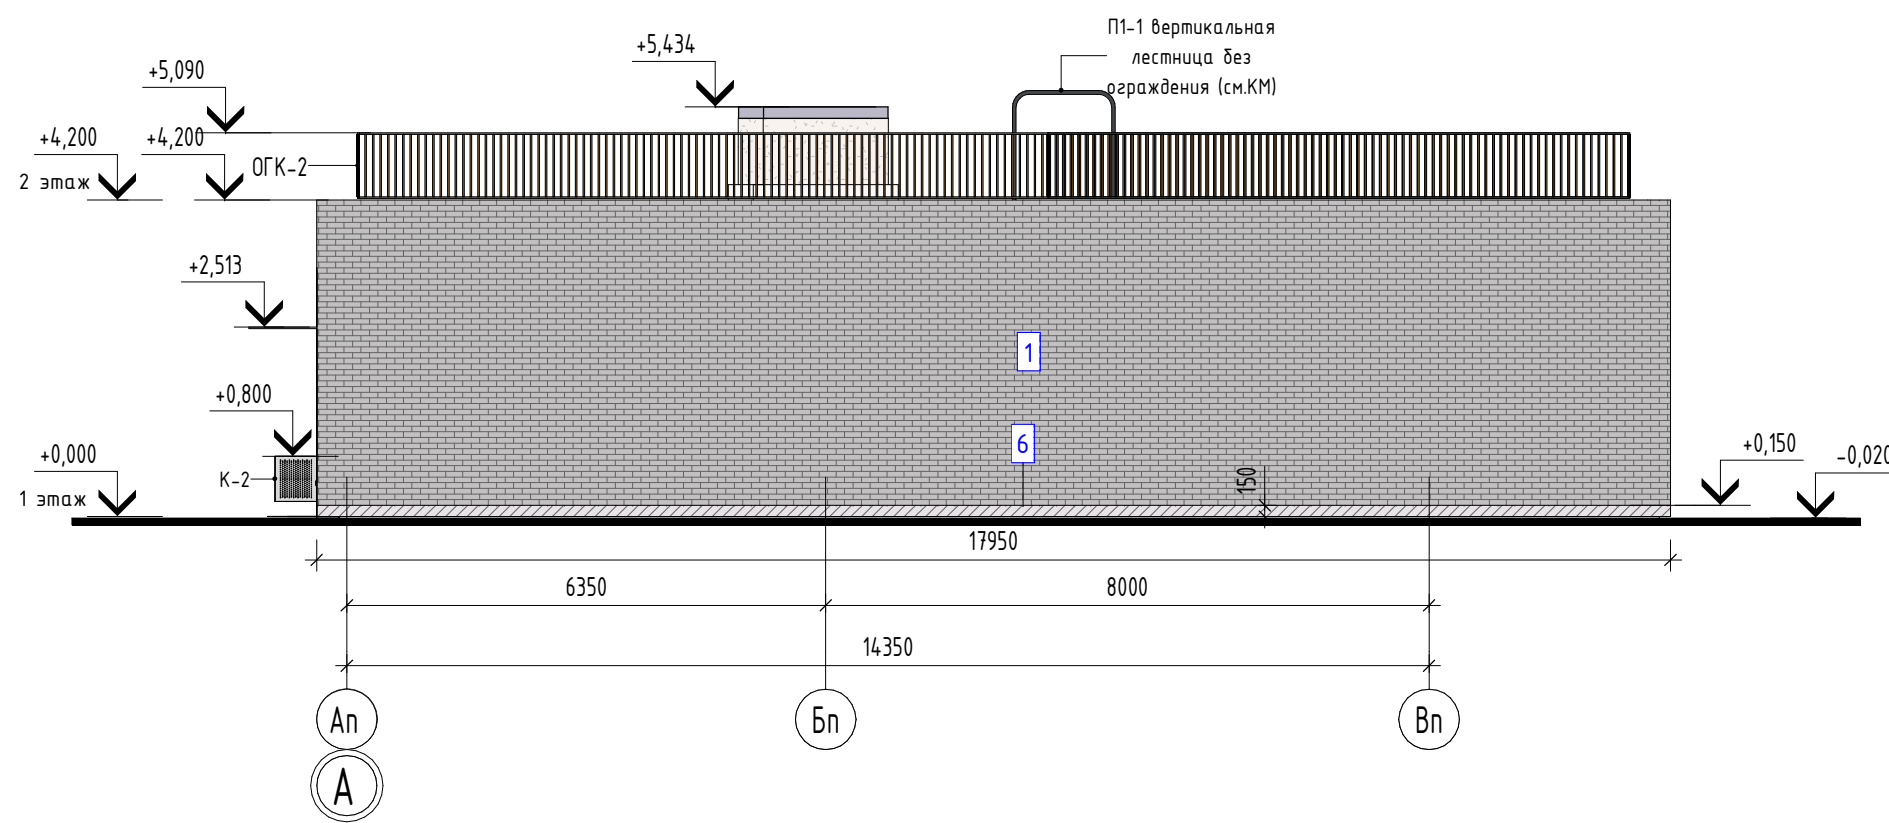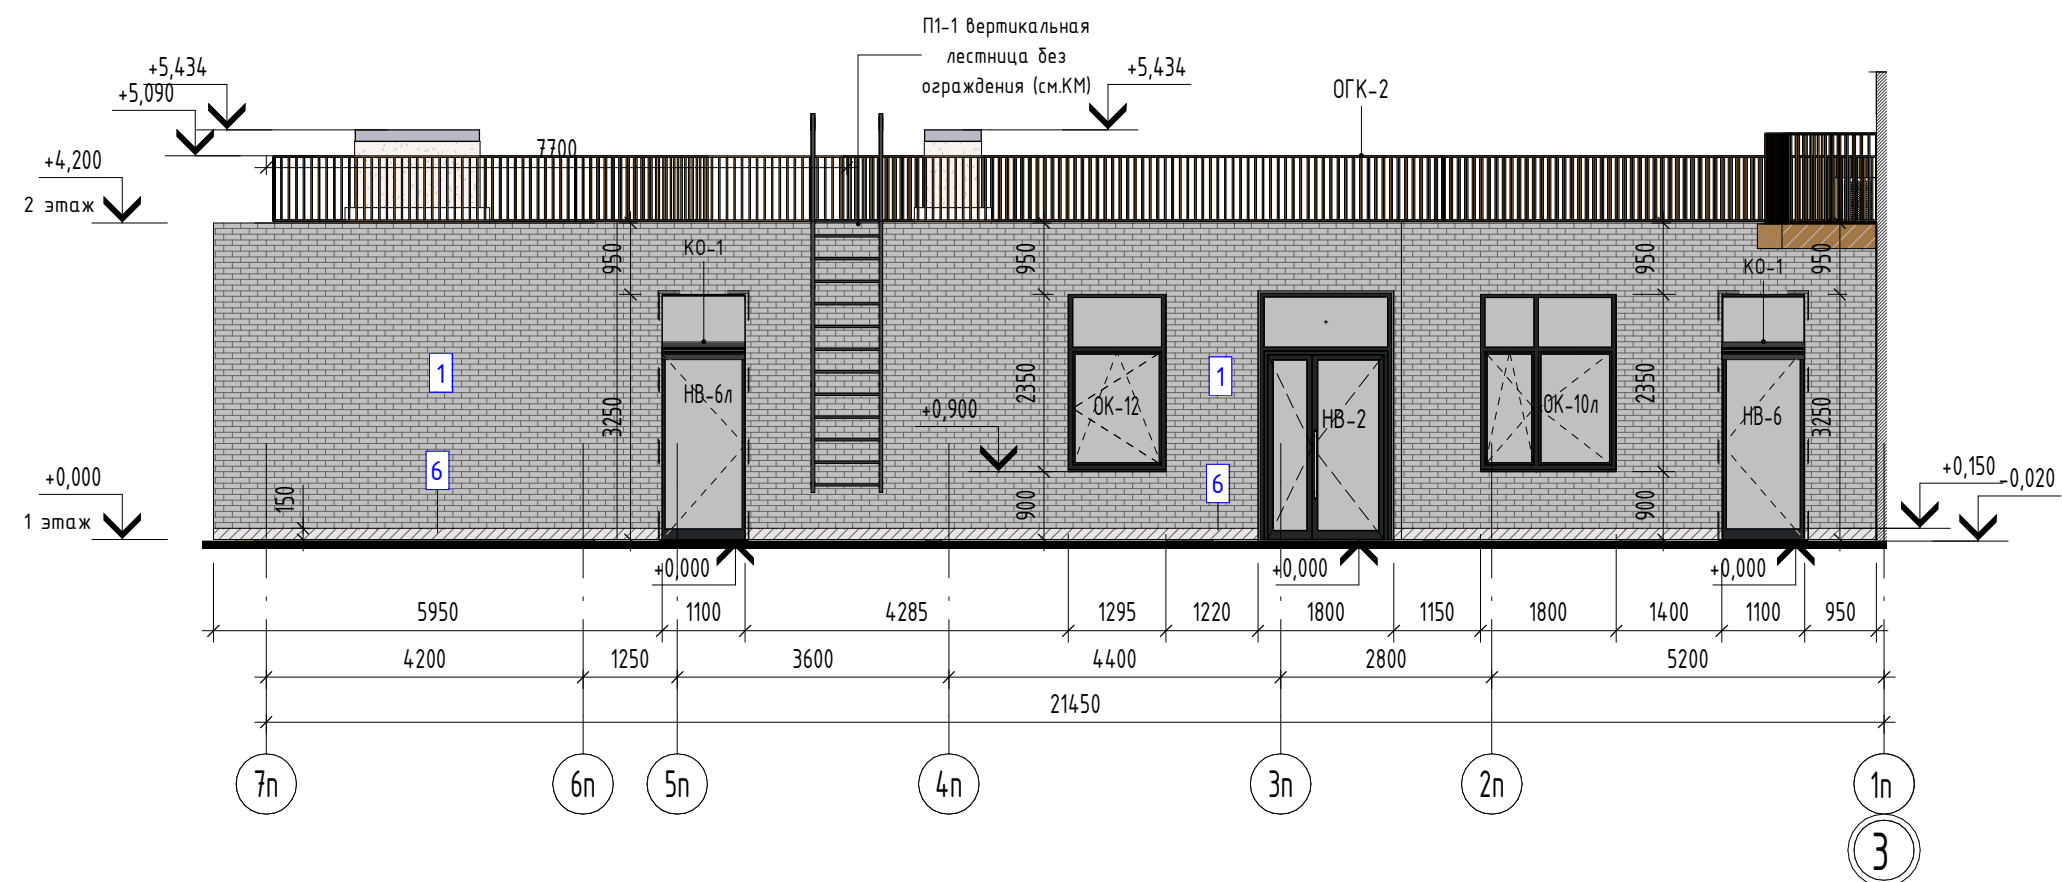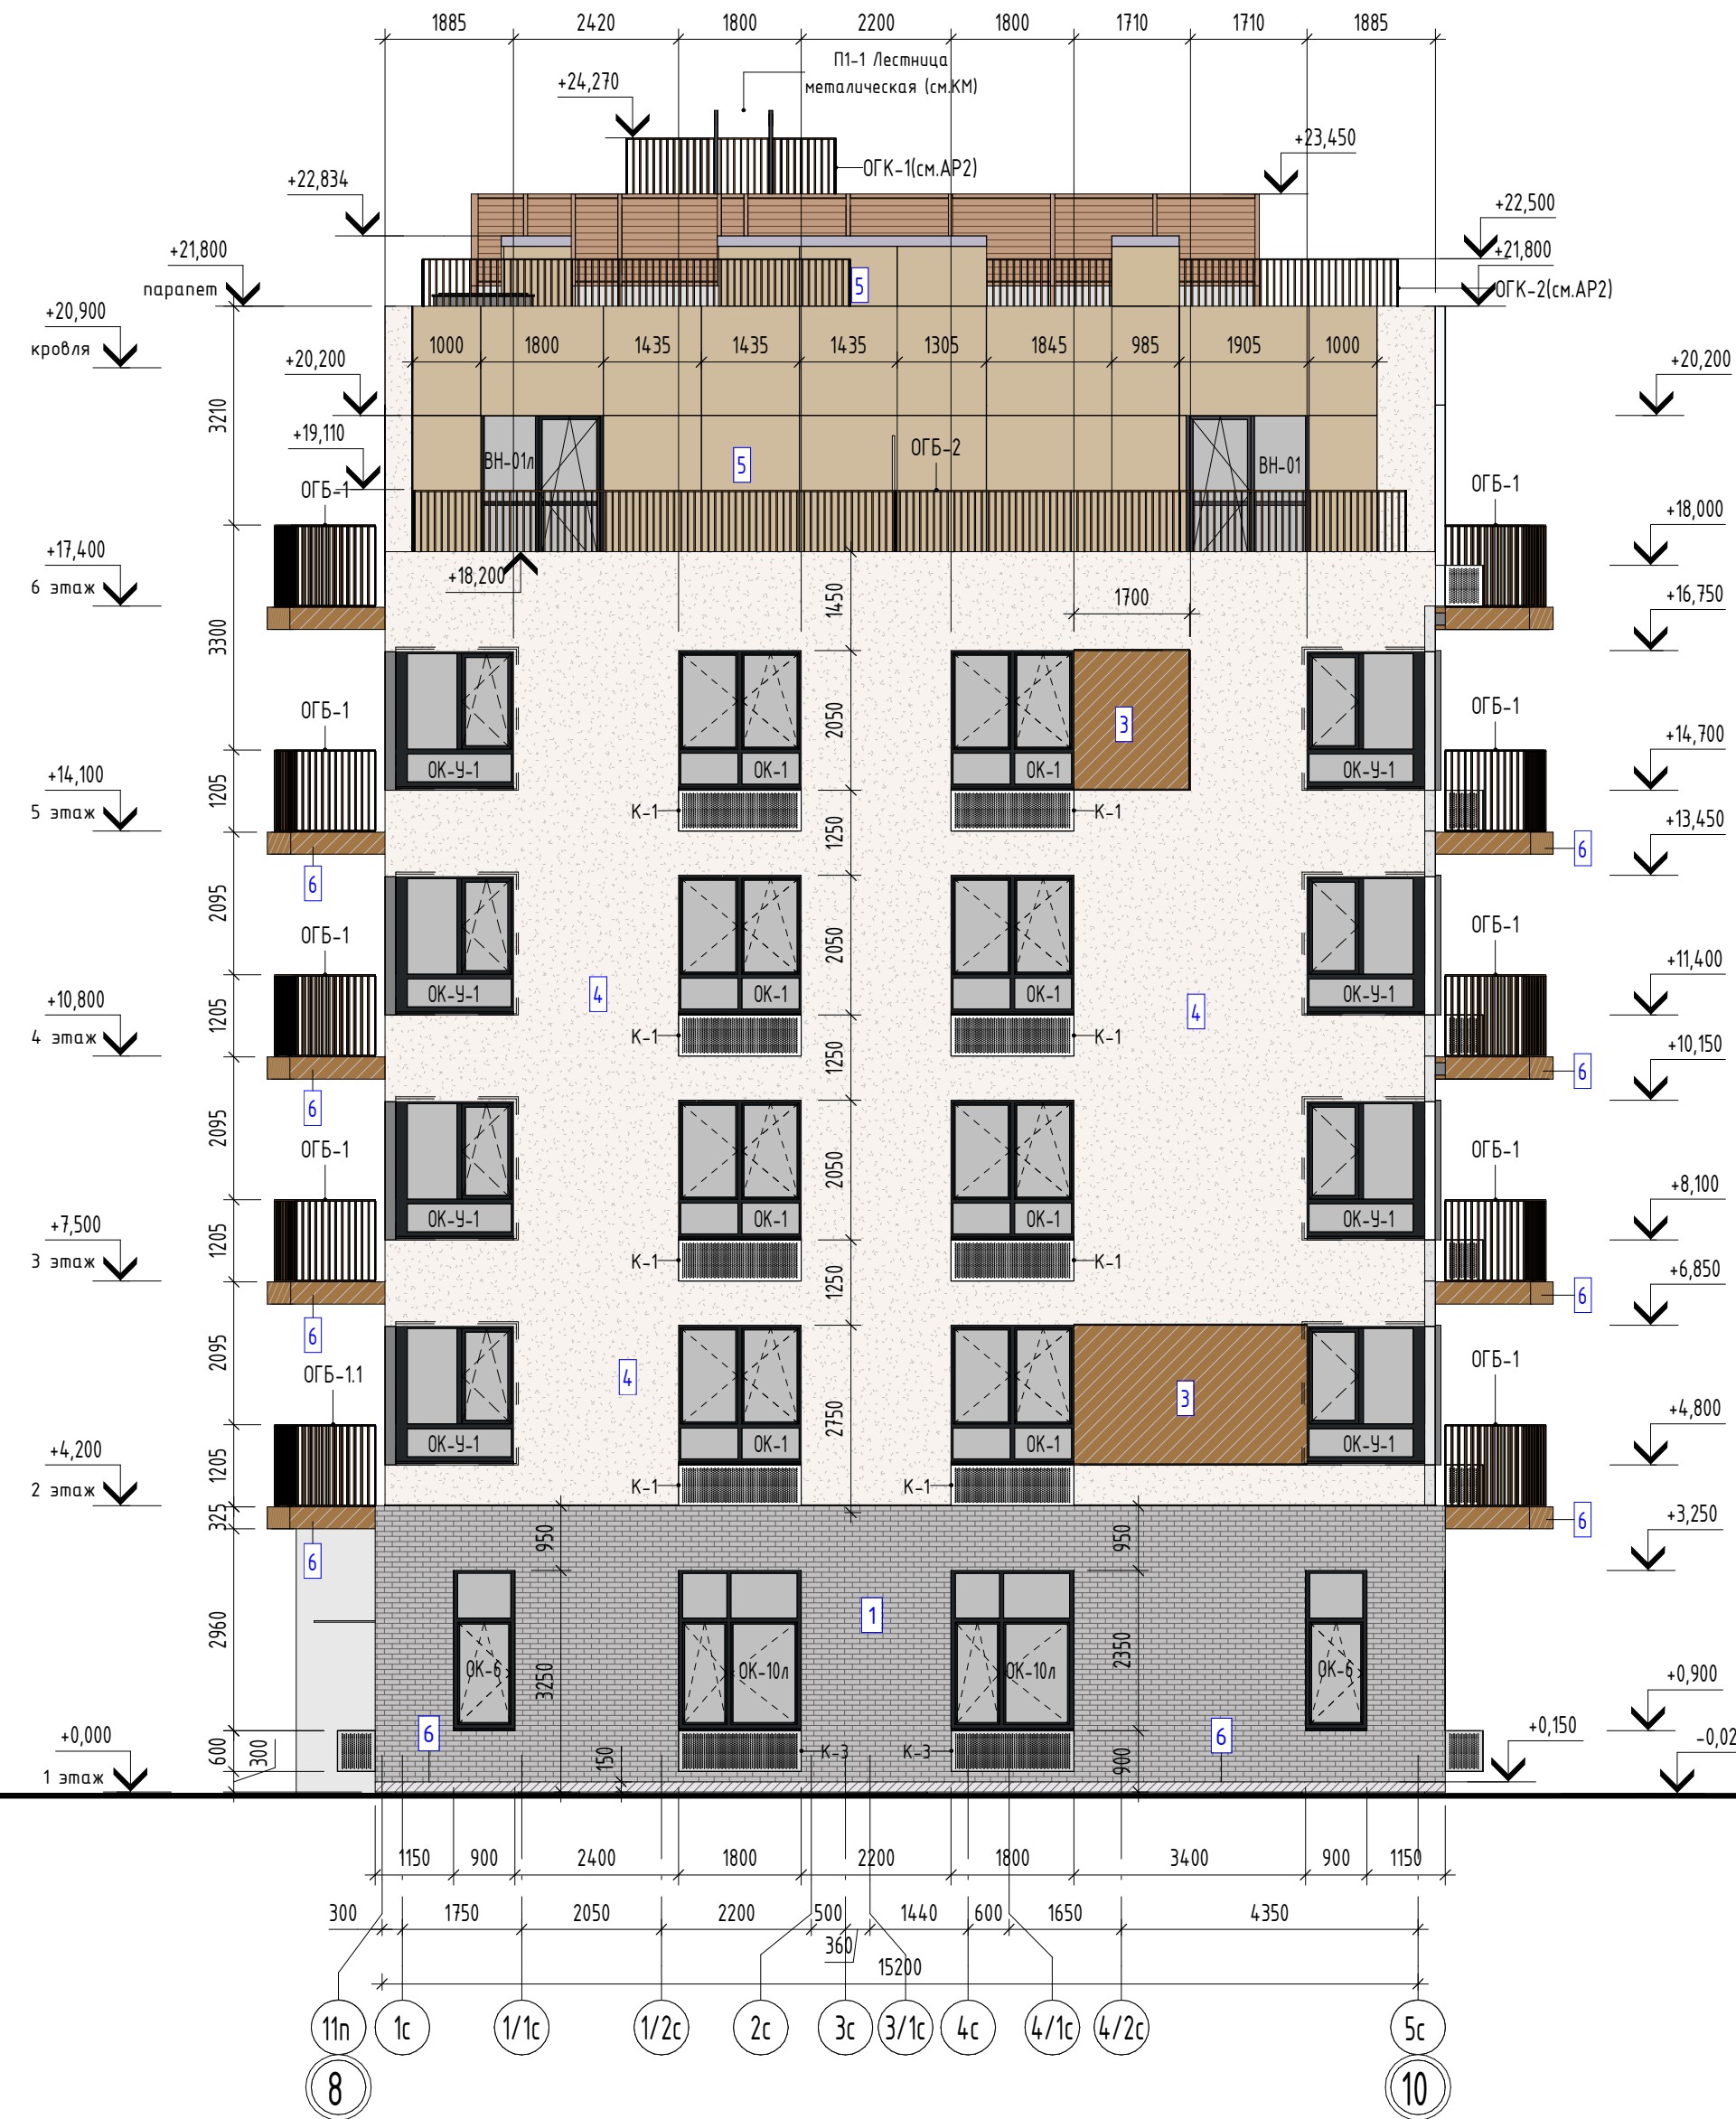


1 Описание конструкций и общие указания см. лист 1;
2 Снятеть совместно с АР11, АР12, АР2. Кладочные и маркировочные планы, сечения по наружным стенам см. АР11,
3 Ведомости расходов материалов фасада см. лист 5;

ПК1-09-2024-К15-Р-АР3						Статус		
Комплексная жилая застройка с объектами социальной и инженерной инфраструктуры. 1 очередь строительства, планировочный и строительный планы на земельном участке с кадастровым номером 50:11:0030102:3705 по адресу: Московская область, городской округ Красногорск, Вдоль п. Нахимова						Лист		
Изм.	Колуч.	Лист	№ Док.	Подпись	Дата	Р		
Разработал	Васильченко	25.08.26				000 "М-Проект Групп"		
Г.АП	Геращенко	25.08.26						
ГИП	Обчинников	25.08.26						
И. контр.	Шабиков	25.08.26						

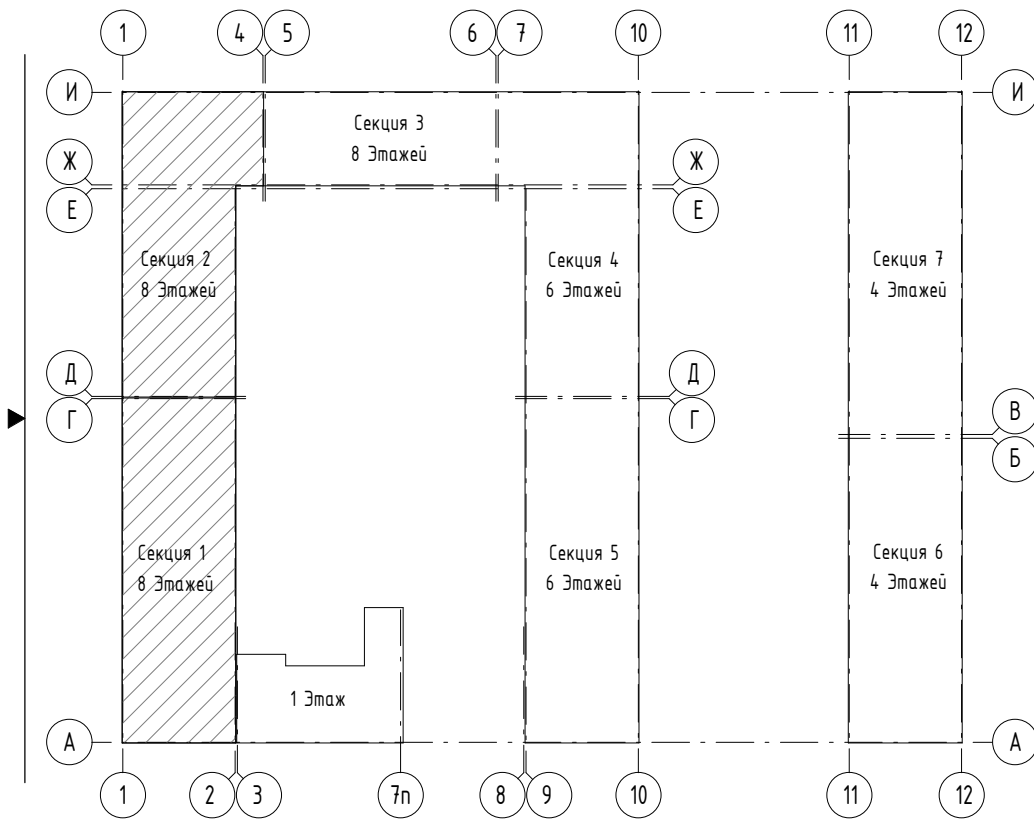


0,000=174,95

Формат A3x4

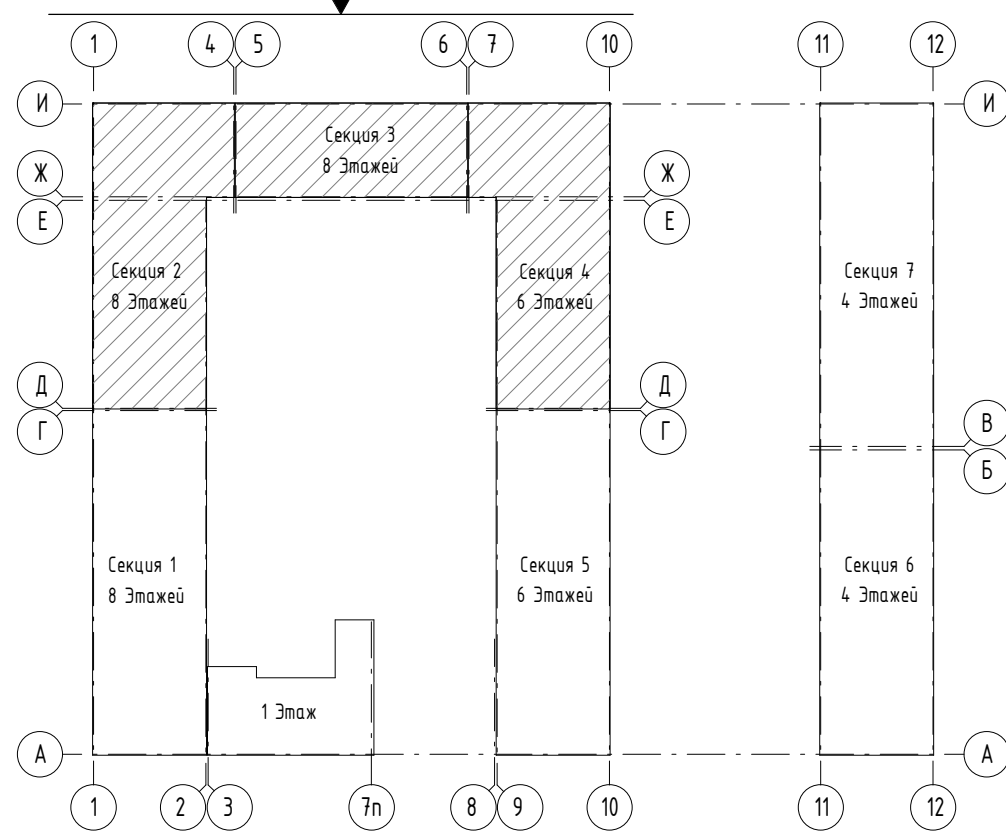


1 Описание конструкций и общие указания см. лист 1;
2 Стенды совместно с АР11, АР12, АР2. Кладовые и маркировочные планы, сечения на наружных стенах см. АР11,
3 Ведомости расходов материалов фасада см. лист 5;

ПКС1-09-2024-K15-P-AP3					Статус		
Комплексная жилая застройка с объектами социальной и инженерной инфраструктуры. 1 очередь строительства, планировки и строительства на земельном участке с кадастровым номером 50:11:00301023:3705 по адресу: Московская область, городской округ Красногорск, вблизи п. Нахабино					Лист		
Изм.	Колуч.	Лист	№ Док.	Подпись	Дата	Корпус 15	Р
Разработал	Васильченко	25.08.26					
ГАП	Геращенко	25.08.26					
ГИП	Обвинников	25.08.26				Фасад 10-1	000 "М-Проект Групп"
И. контр.	Шабиков	25.08.26					

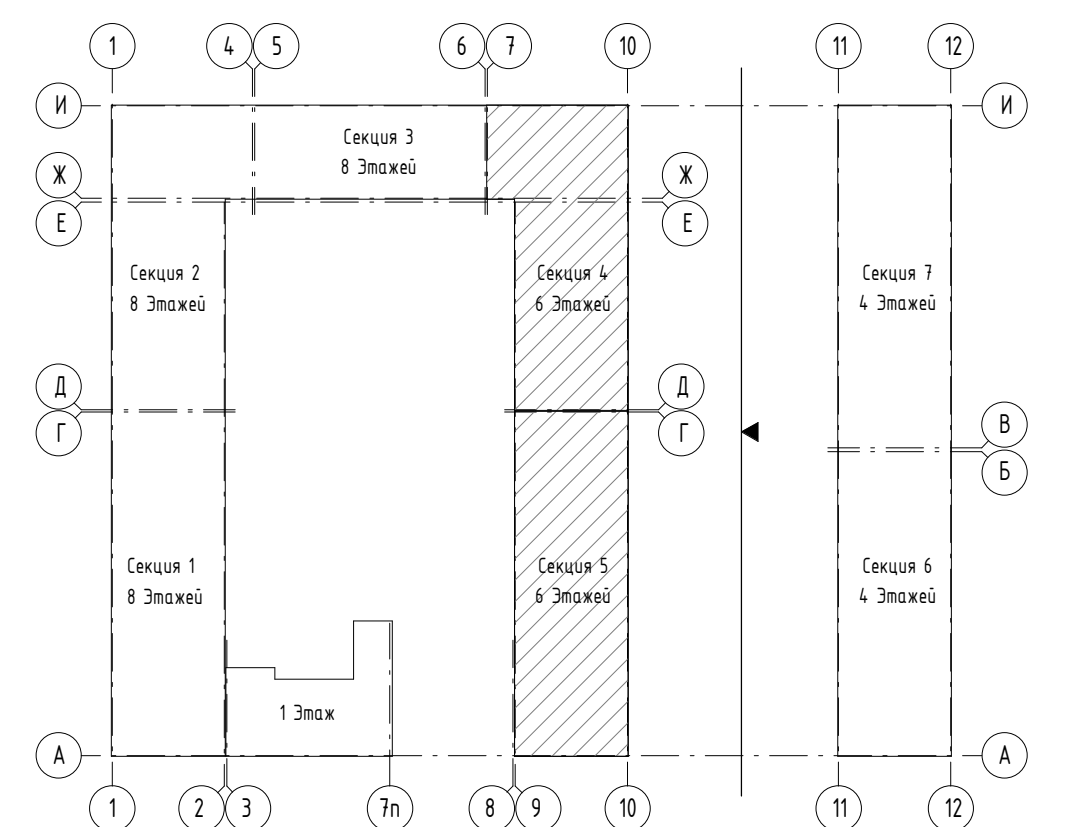


0,000=174,95

	</
--	--	----

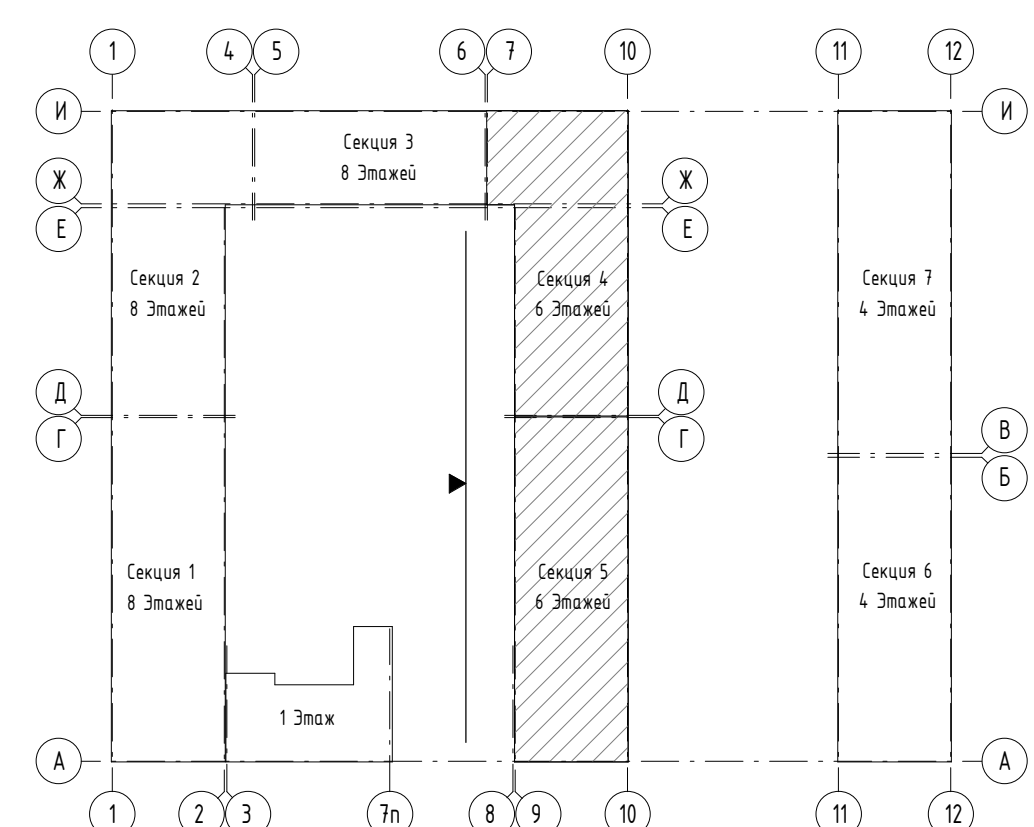


0,000=174,95

Формат А3х4

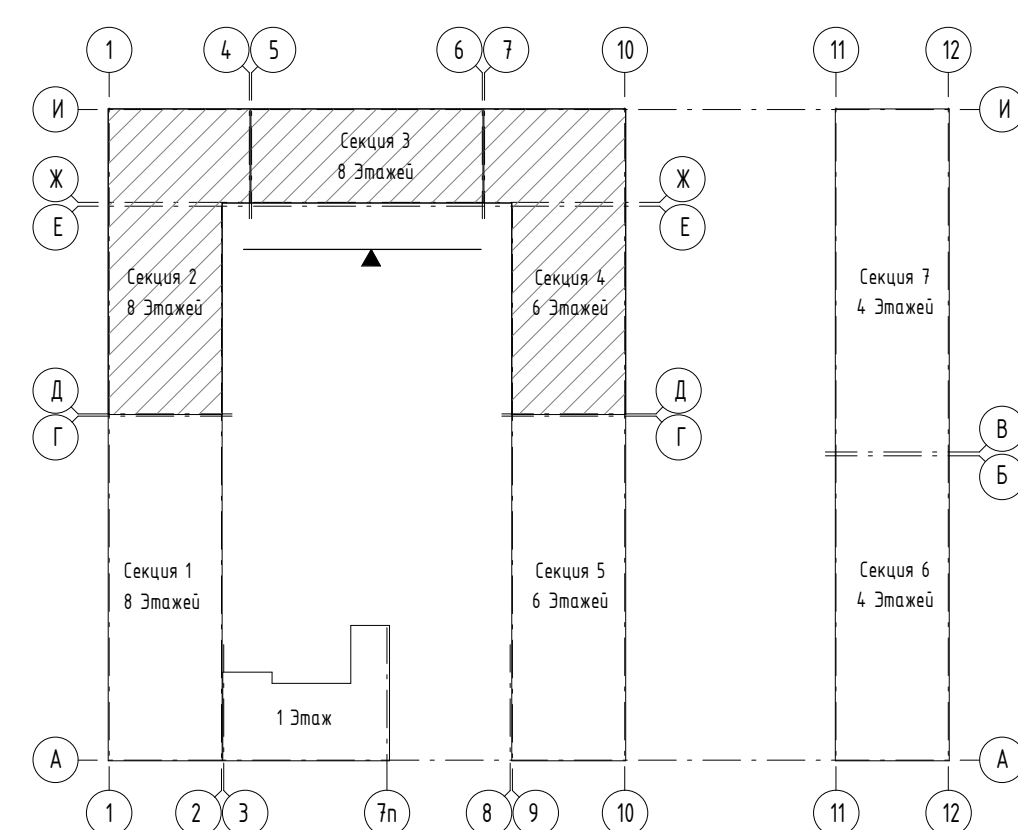

0,000=174,95

						РКС1-09-2024-K15-P-AПЗ				
						Комплексная жилая застройка с объектами социальной и инженерной инфраструктуры: 1 очередь строительства, планируемой к строительству на земельном участке с кадастровым номером 50:18:0330402:3705 по адресу: Московская область, городской округ Красногорск, филиал г Находино				
Изм.	Колуч.	Лист	№ док.	Подпись,	Дата	Корпус 15	Стация	Лист	Листов	
Разработал				Васильченко	25.08.26		Р	07		
ГАП				Герасенко	25.08.26					
ГИП				Фвчинников	25.08.26					
Н контр.				Шадилов	25.08.26	Фасад 2-9	ООО "М-Проект Групп"			

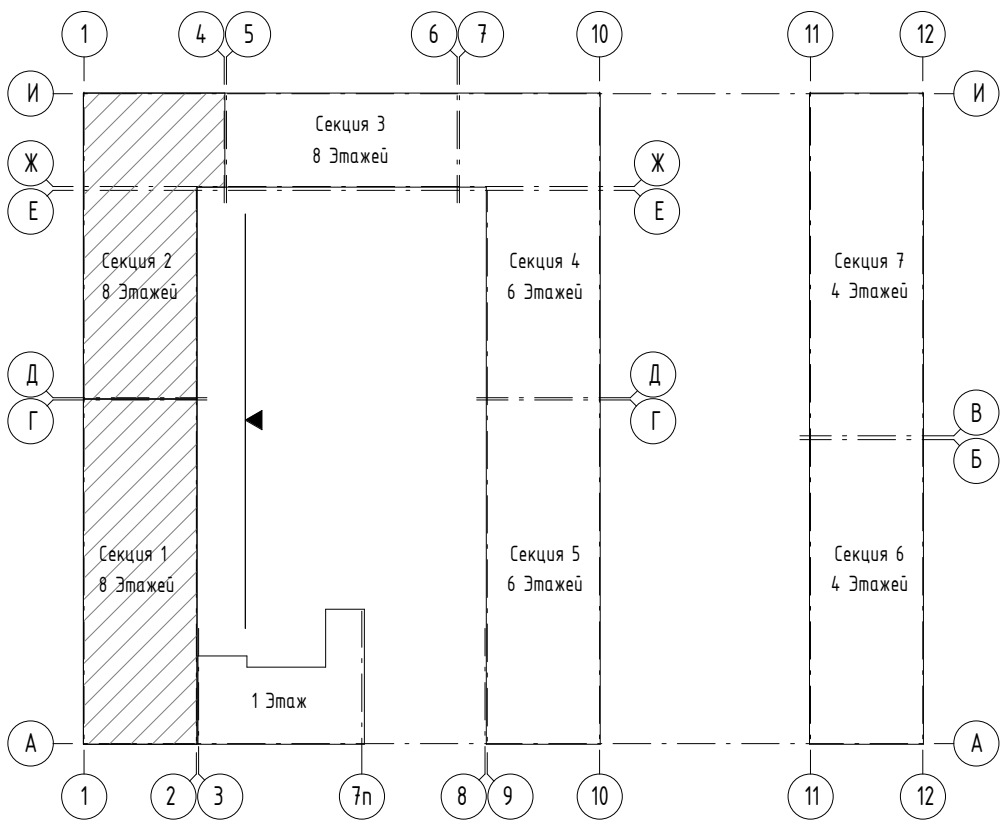


1 Описание конструкций и общие указания см. лист 1;
2 Сметать согласно с АР11, АР12, АР2. Кладовые и маркировочные планы, сечения по наружным стенам см. АР11;
3 Ведомости расходов материалов фасада см. лист 5;

						РКС1-09-2024-К15-Р-АР3			
						Комплексная жилая застройка с объектами социальной и инженерной инфраструктуры. 1 очередь строительства, планируемый к строительству на земельном участке с кадастровым номером 50:11:0030302:3705 по адресу: Московская область, городской округ Красногорск, вблизи п. Нахабино			
Изм.	Колуч.	Лист	№ док.	Подпись	Дата	Корпус 15	Стадия	Лист	Листов
Разработал		Васильченко			25.08.26		Р	08	
АП		Гашенко			25.08.26	Фасад А-Ж	ООО "М-Проект Групп"		
ГИП		Васильченко			25.08.26				
Н. контр.		Шабалин			25.08.26				





1 Описание конструкций и общие указания см. лист 1;
2 Смотреть совместно с АР11, АР12, АР2. Кладочные и маркировочные планы, сечения по наружным стенам см. АР11,
3 Ведомости расходов материалов фасада см. лист 5;

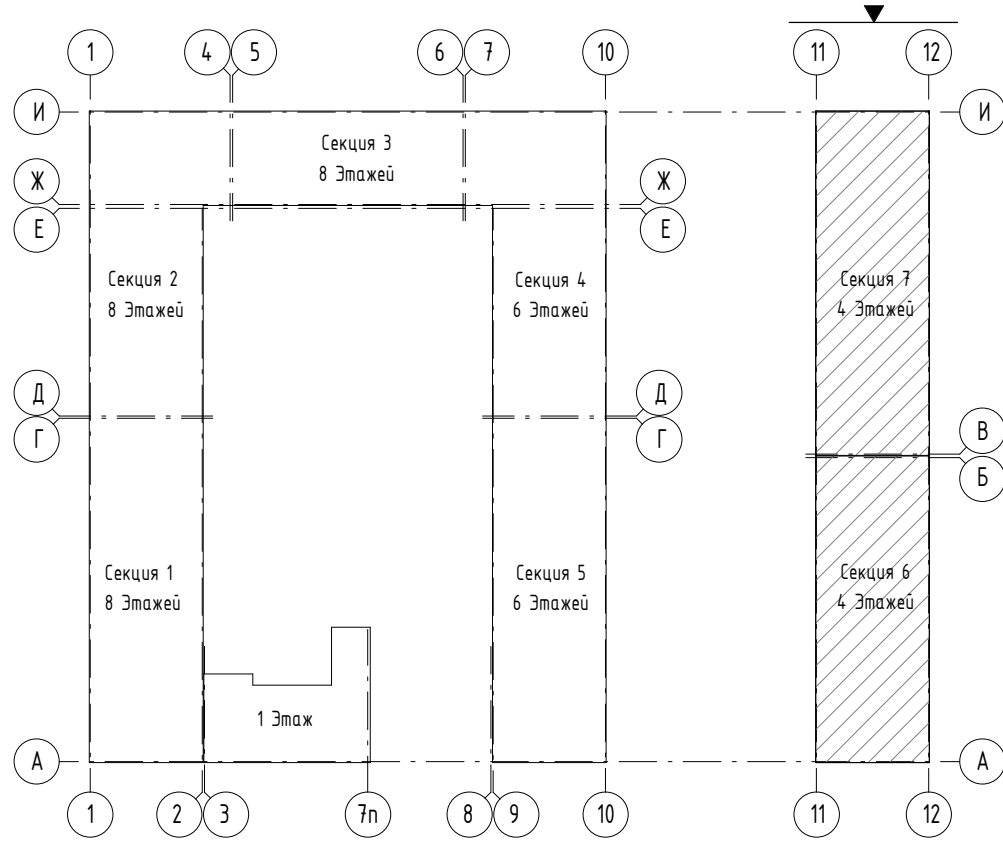

0,000=174,95

РКС1-09-2024-К15-Р-АР3						
Комплексная жилая застройка с объектами социальной и инженерной инфраструктуры. 1 очередь строительства, планируемый к строительству на земельном участке с кадастровым номером 50:11:0030102:3705 по адресу: Московская область, городской округ Красногорск, вблизи п. Нахабино						
Изм.	Кол.уч.	Лист	№ док.	Подпись	Дата	Корпус 15
Разработал	Васильченко	25.08.26				
АП	Геращенко	25.08.26				
ТИП	Овчинников	25.08.26				
						Фасад 11-12. Фасад 12-11
Н. контр.	Шадилов	25.08.26				
						000 "М-Проект Групп"

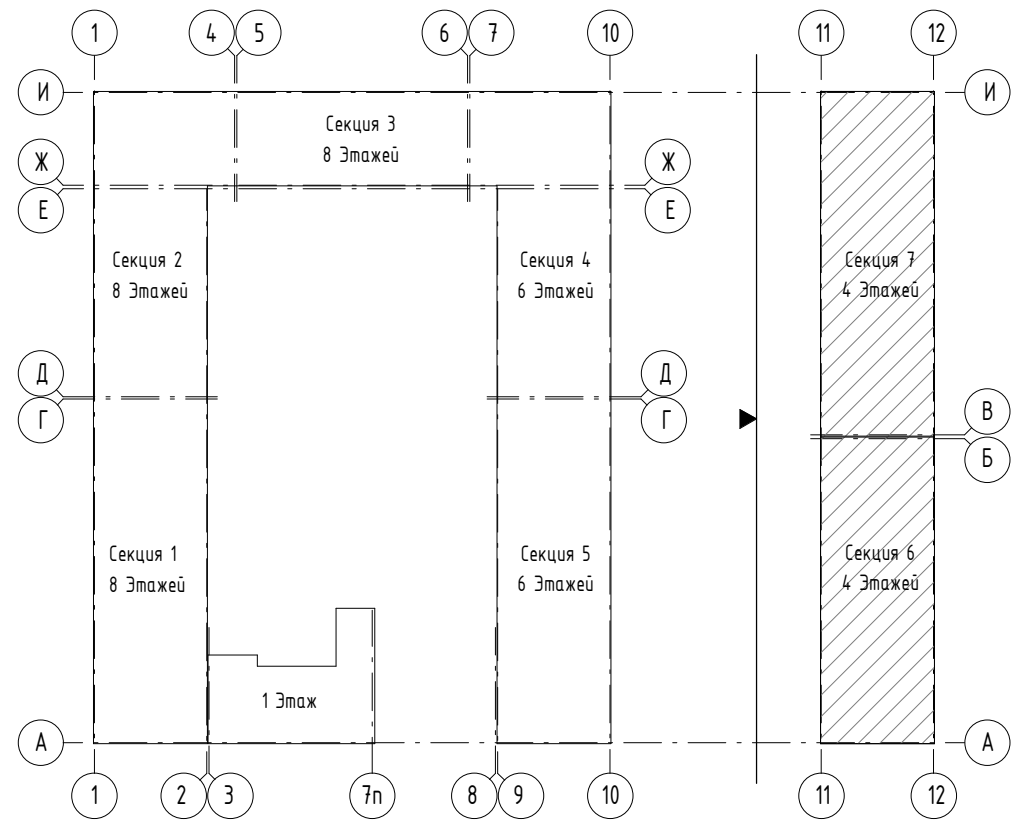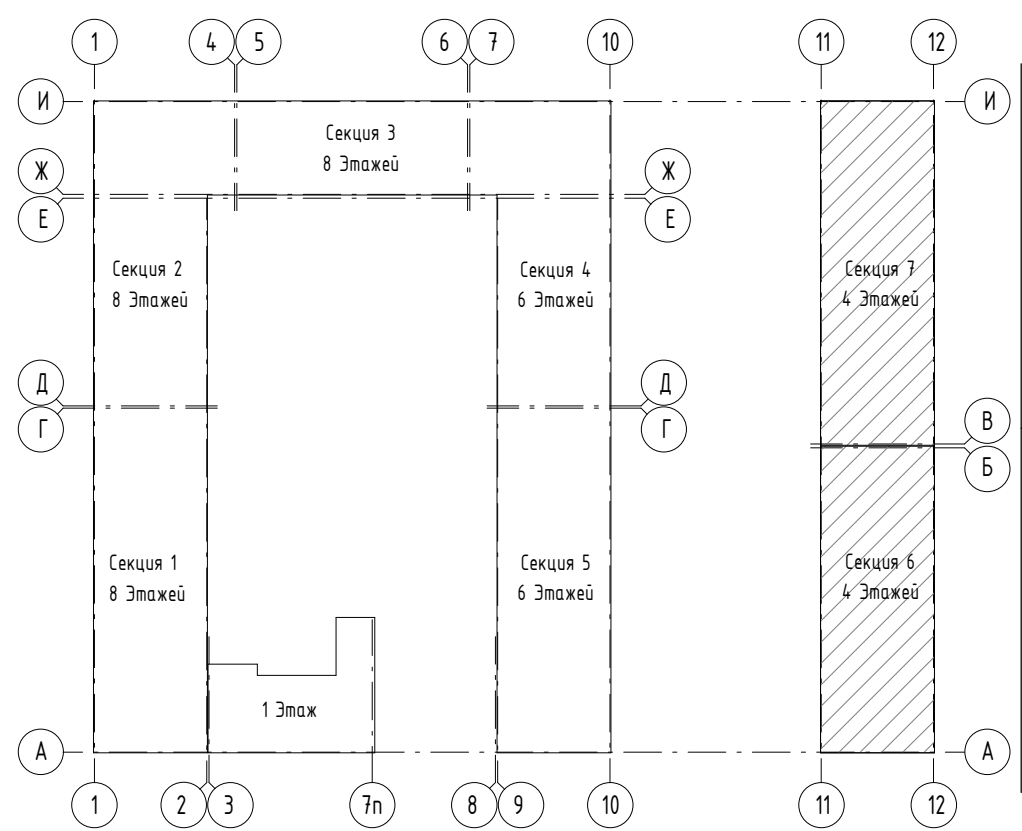

1 Описание конструкций и общие указания см. лист 1.
2 Сопоставить с АР11, АР12, АР2. Кладовые и коридорные планы, сечения по наружным стенам см. АР11.
3 Видеться раскрой материалов фасада см. лист 5.




РКС1-09-2024-К15-Р-АР3									
Комплексная жилая застройка с объектами социальной и инженерной инфраструктуры. 1 очередь строительства, планируемый к строительству на земельном участке с кадастровым номером 50:08:0080303:3705 по адресу: Московская область, городской округ Красногорск, Южный п. Истринский									
Имя	Корпус	Лист	№	Вариант	Подпись	Дата	Статус		
Разработчик	Владельчик	Владельчик	Владельчик	Владельчик	Владельчик	Владельчик	Р		
ГАП	Владельчик	Владельчик	Владельчик	Владельчик	Владельчик	Владельчик	10		
ГИП	Владельчик	Владельчик	Владельчик	Владельчик	Владельчик	Владельчик	000 "М-Проект Групп"		
И. контр.	Владельчик	Владельчик	Владельчик	Владельчик	Владельчик	Владельчик	Формат А2х3		

Согласовано

Взам. инв. №

Подп. и дата

Инв. № подл.

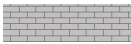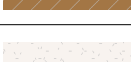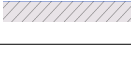
Ведомость расхода материалов отделки фасадов					
Поз.	ЧО	Наименование	Ед. изм.	Кол-во	Примечание
1		Клинкерная плитка White Hills Берн Брик, 399-10, серый в составе НФС – 20мм	м²	2323,48	Наружные стены
1.1		Алюминиевые композитные панели из сертифицированной в составе фасадной системы вент. зазором	м²	104,96	Подшивка плит перекрытий утепленных входов
2		Клинкерная плитка White Hills Берн Брик, 395-80, серый в составе НФС – 20мм	м²	3087,65	Наружные стены
3		Алюминиевая композитная панель (панели AlumST-W0761) – 4мм	м²	73,33	Ограждающие стены вент шахт
3		Алюминиевая композитная панель (панели AlumST-M1049) – 4мм	м²	269,09	Наружные стены
4		Тонкослойная декоративная штукатурка по технологии производителя, с окраской RAL 9010	м²	4086,84	Наружные стены
4		Тонкослойная декоративная штукатурка по технологии производителя, с окраской RAL 9010	м²	546,16	Ограждающие стены вент шахт
5		Алюминиевая композитная панель (панели AlumST-W0761) – 4мм	м²	1516,73	Наружные стены
6		Алюминиевая композитная панель (панели AlumST-M1049) – 4мм	м²	1759,24	Наружные стены(подшивка балконов, торцы плит)
6		Стеклофибробетонная панель (RAL 7037) – 20 мм	м²	106,23	Наружные стены (отделка цоколя h=300мм)
У-2		Утеплитель – минераловатные плиты Rockwool «ВЕНТИ БАТТС» (или аналог) (ρ=90кг/м³) – 150мм	м³	976,05	Утепление наружных ограждающих конструкций
У-2.1		Утеплитель – экструдированный пенополистирол теплопроводностью λb≤0,032 Вт/м°C (сначала точечная приклейка, а затем крепление фиксатором на гибкой связи) – 120мм	м³	15,93	Утепление наружных ограждающих конструкций (в зоне цоколя)
У-2.2		Утеплитель – минераловатные плиты Rockwool «ВЕНТИ БАТТС» (или аналог) (ρ=90кг/м³) – 200мм	м³	43,08	Утеплитель в зоне утепления потолка утепленных входов
У-4		Утеплитель – минераловатные плиты Rockwool «ФАСАД БАТТС» (или аналог) (ρ=110-130кг/м³) – 150мм	м³	679,07	Утепление наружных ограждающих конструкций
У-5		Утеплитель – минераловатные плиты Rockwool «ФАСАД БАТТС» (или аналог) (ρ=110-130кг/м³) – 100мм	м³	107,72	Утеплитель вент шахт

Спецификация перегородок террас			
Марка	ЧО	Описание	Площадь
ВН-1		Разделительные перегородки эксплуатируемых террас – из закаленного тонированного в массе в заводских условиях стекла триплекс, крепление на зажимном профиле к конструкциям террасы. Тонировка 50%. RAL5024	23,47

Разделительные элементы.			
Марка	Тип	Описание	Длина, поз.м.
Р31	Разделительный элемент Р31	Разделительный элемент между алюминиевыми композитными панелями и штукатурным фасадом, (раскреповка) материал – оцинкованная сталь, RAL 7022	221,29
Р32	Разделительный элемент Р32	Разделительный элемент между алюминиевыми композитными панелями и клинкерной плиткой (раскреповка) материал – оцинкованная сталь, RAL 7022	302,60
Р33	Разделительный элемент Р33	Разделительный элемент между штукатурными фасадами и клинкерной плиткой (раскреповка) материал – оцинкованная сталь, RAL 7022	395,85

РКС1-09-2024-K15-P-AP3

Комплексная жилая застройка с объектами социальной и инженерной инфраструктуры. 1 очередь строительства, планируемый к строительству на земельном участке с кадастровым номером 50:11:0030102:3705 по адресу: Московская область, городской округ Красногорск, вблизи п. Нахадино

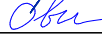Изм.	Кол.уч.	Лист	№ док.	Подпись	Дата	Корпус 15	Стадия	Лист	Листов
Разработал	Васильченко				25.08.26		Р	11	
ГАП	Геращенко				25.08.26				
ГИП	Овчинников				25.08.26	Ведомость расхода материалов отделки фасадов	ООО “М-Проект Групп”		
Н. контр.	Шадинов				25.08.26				

Ведомость корзин для кондиционеров			
Марка	Наименование	Описание	Число
К-1	Корзина фасадная	Корзина для кондиционера 1800х550х600мм RAL 7035	178
К-2	Корзина фасадная	Корзина для кондиционера 900х550х600мм RAL 7038	14
К-3	Корзина фасадная	Корзина для кондиционера 1800х550х600мм RAL 7038	56

Схема корзины для кондиционера
Тип К-2



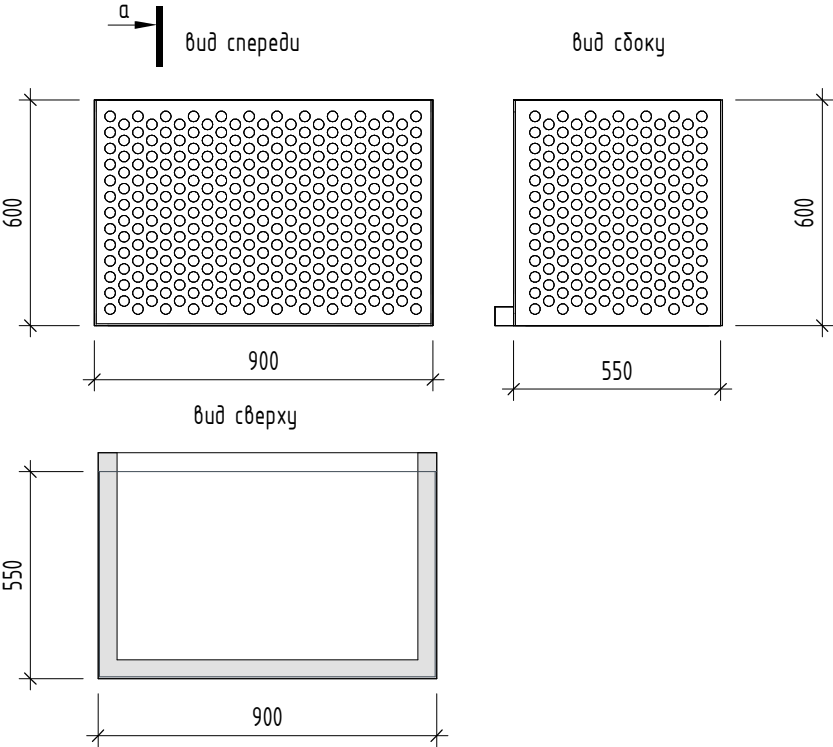


Схема корзины для кондиционера
Тип К-1, К-3

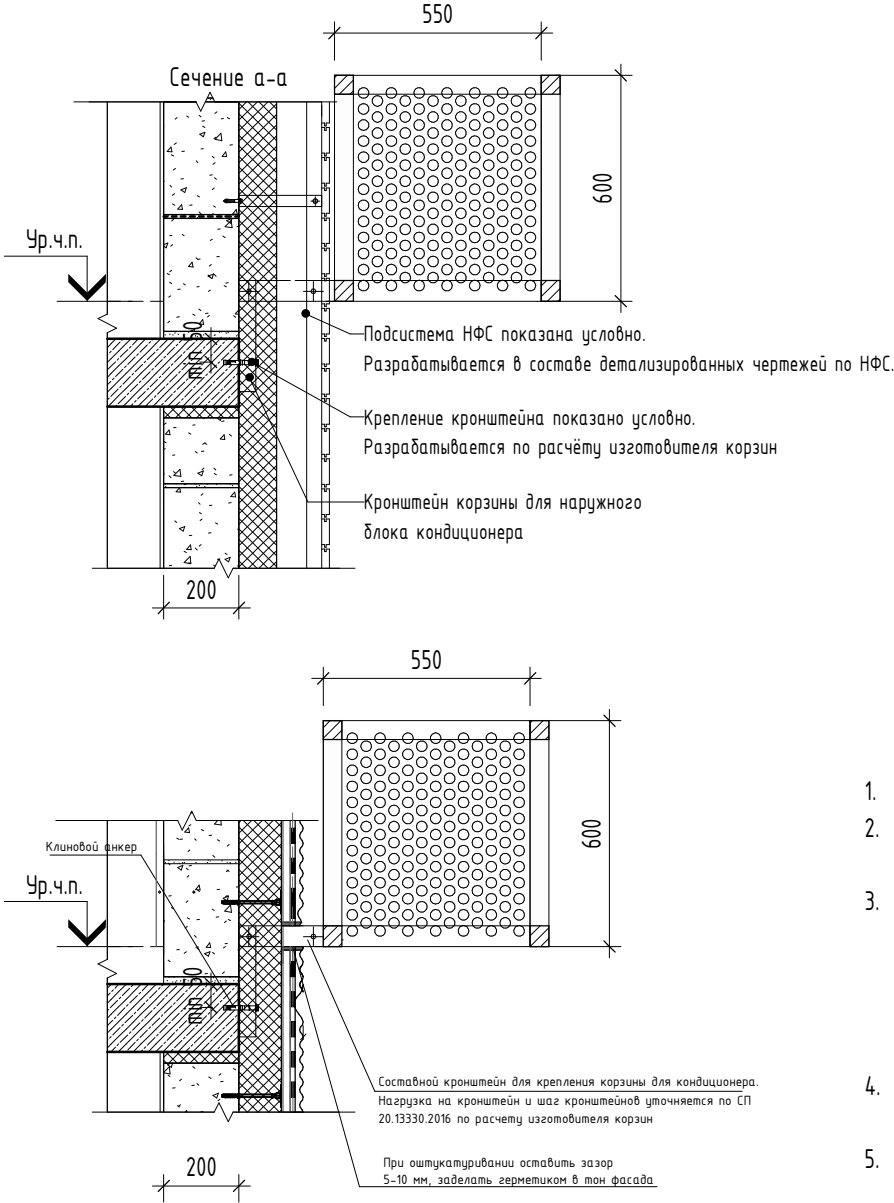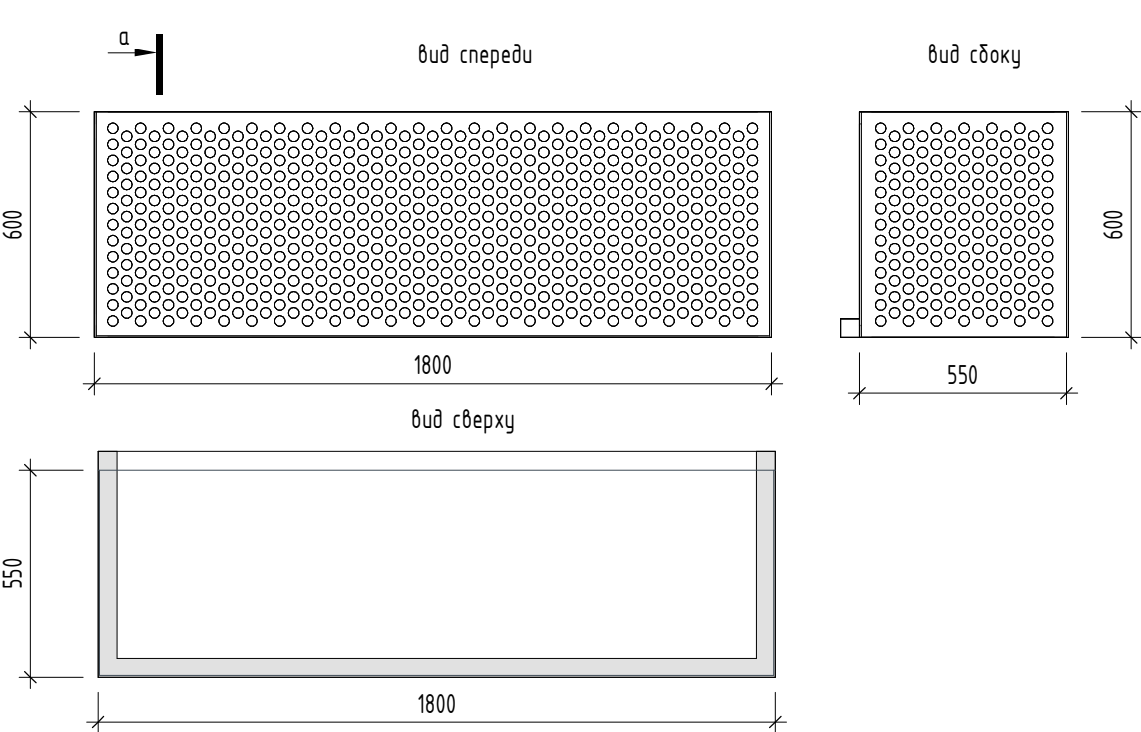

- Общие указания см. лист 1;
- Планы этажей и сечения по наружным стенам см. комплекты АР1.1
- Крепление корзин выполнить в соответствии с расчетами фирмы-изготовителя. Расчетные нагрузки от сил тяжести конструкции, воздействий ветра, снега и гололеда определить в соответствии с СП 20.13330.2016 и ГОСТ 27751-2014.
- Корзины показаны условно. Габариты корзин являются заданием фирме-изготовителю.
- Низ корзины расположен на ур.ч.п. этажа.

Согласовано				
Взам. инв. №				
Подп. и дата				
Инв. № подл.				

						РКС1-09-2024-K15-P-AP3		
						Комплексная жилая застройка с объектами социальной и инженерной инфраструктуры. 1 очередь строительства, планируемый к строительству на земельном участке с кадастровым номером 50:11:0030102:3705 по адресу: Московская область, городской округ Красногорск, вблизи п. Нахадино		
Изм.	Кол.уч.	Лист	№ док.	Подпись	Дата	Корпус 15	Стадия	Лист
Разработал	Васильченко	25.08.26					Р	13
ГАП	Геращенко	25.08.26						
ГИП	Овчинников	25.08.26				Ведомость корзин для кондиционеров	ООО "М-Проект Групп"	
Н. контр.	Шадилов	25.08.26						

Ведомость стеклянных козырьков					
Марка	Наименование	Описание	Ширина, мм	Вынос, мм	Кол-во, шт
КО-1	Стеклянный козырек	Козырек зажимного типа, стекло "триплекс" прозрачное – без тонировки, без окраски. Стальной зажимной профиль, с порошковой окраской – RAL 7022. Уклон 0,5%.	1100	1200	7
КО-2	Стеклянный козырек	Козырек зажимного типа, стекло "триплекс" прозрачное – без тонировки, без окраски. Стальной зажимной профиль, с порошковой окраской – RAL 70222. Уклон 0,5%. Стекло – триплекс, без тонировки, прозрачное	1800	1200	7
КО-3	Стеклянный козырек	Козырек, стекло "триплекс" прозрачное – без тонировки, без окраски.Стальной зажимной профиль, с порошковой окраской – RAL 70222. Уклон 0,5%.	2800	1200	3
ИТОГО					17

Ведомость домовых знаков подъездов		
Марка	Наименование	Кол-во, шт
ДЗ-1	Табличка с номером подъезда и номерами квартир этого подъезда с подсветкой (1810х360мм.)	14
ДЗ-2	Табличка рекламно-информационная с подсветкой (1810х360мм)	17
ДЗ-3	Табличка с адресом с подсветкой (1300х325мм)	2
ДЗ-4	Табличка с показателем энергоэффективности (300х300мм)	1

Спецификация ограждений террас			
Марка	Наименование	Описание	Длина, м
ОГБ-2	Ограждение балкона	Металлическое ограждение террас, Н=1200мм с покраской порошковой краской RAL8023	126,2 м

Спецификация ограждений балконов			
Марка	Наименование	Описание	Кол-во, шт
ОГБ-1	Ограждение балкона	Металлическое ограждение балконов, Н=1200мм, L=4380 мм	10
ОГБ-1	Ограждение балкона	Металлическое ограждение балконов, Н=1200мм, L=5400мм с покраской порошковой краской RAL8023	284
ОГБ-11	Ограждение балкона	Металлическое ограждение балконов, Н=1200мм, L=1230мм с покраской порошковой краской RAL8023	140
ОГБ-12	Ограждение балкона	Металлическое ограждение балконов, Н=1200мм, L=1450мм с покраской порошковой краской RAL8023	105

Схема расположения стеклянного козырька в витражной конструкции
М 1:25



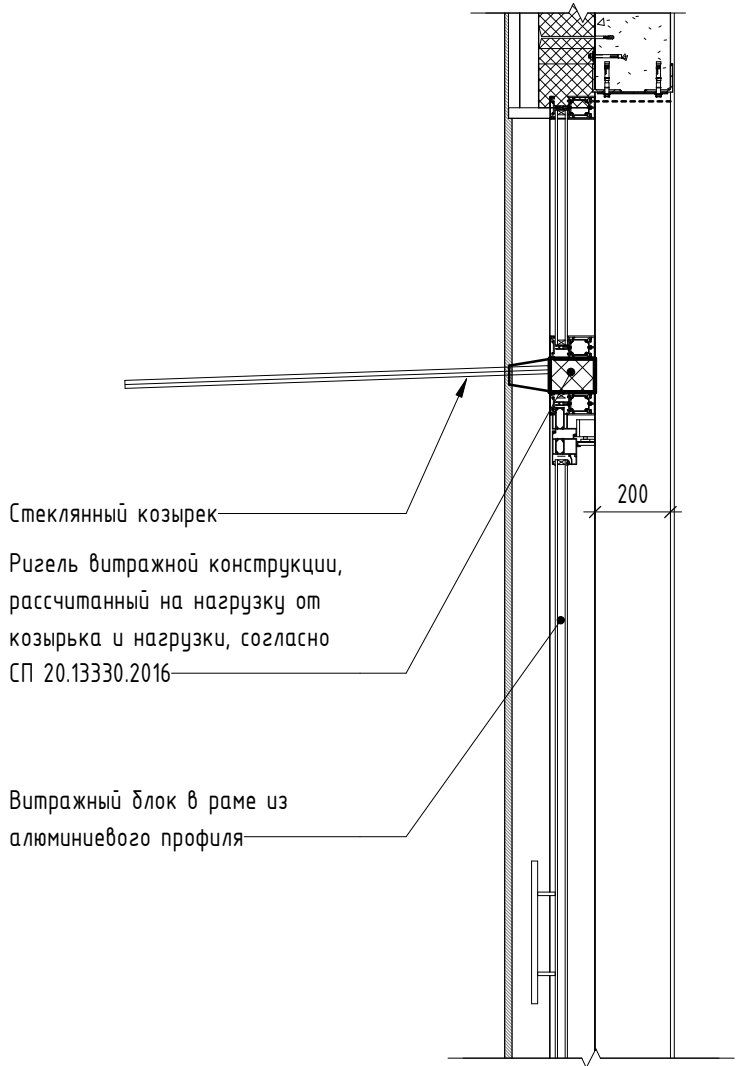


Схема стеклянного козырька в составе витражного блока 1 этажа
Тип КО-1/КО-2

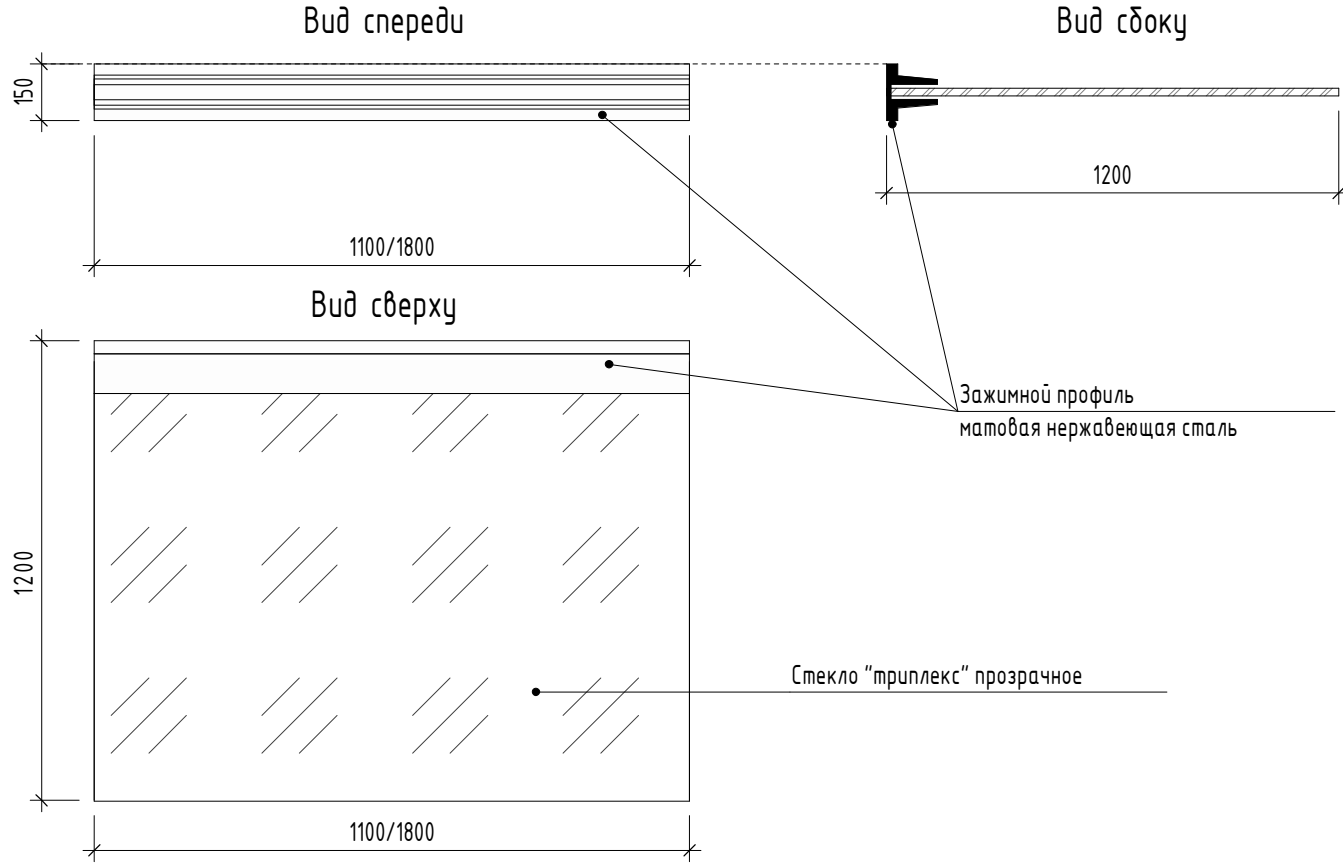

Примечание:
Крепление стеклянного козырька разрабатывается в составе КМД витражных конструкций. Конструкция крепления должна быть рассчитана на снеговую и ветровые нагрузки согласно СП20.13330.2016.

Схема стеклянного козырька с креплением к ригелю подсистемы НФС 1 этажа
Тип КО-3

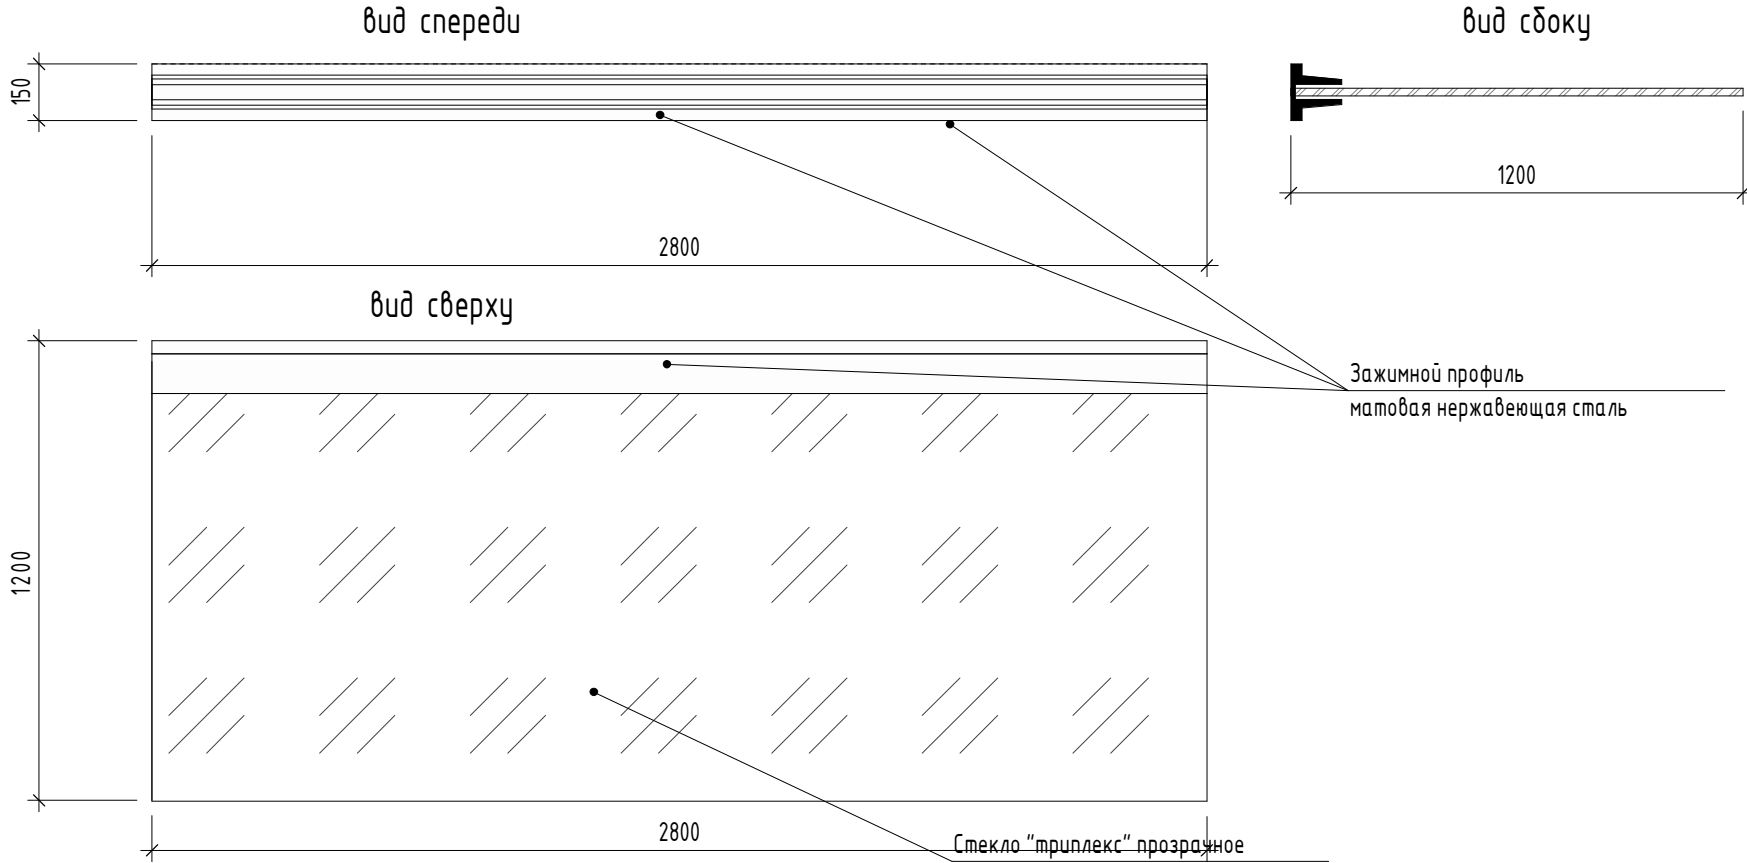


Примечание:
Крепление стеклянного козырька разрабатывается в составе КМД конструкций НФС. Конструкция крепления должна быть рассчитана на снеговую и ветровые нагрузки согласно СП20.13330.2016.

- Общие указания см. лист 1;
- План первого этажа и сечения по наружным стенам см. комплект АР1.1;
- Козырьки показаны условно. Габариты козырьков являются заданием фирме-изготовителю.
- Описание конструкций и общие указания см. лист 1;
- Фасады см. листы 2-10;
- Домовые знаки подъездов показаны условно. Габариты домовых знаков являются заданием фирме-изготовителю.
- Предусмотреть подсветку домовых знаков подъездов и домовых указателей (см. комплект ЭОМ);
- На фасадах предусмотрено место для размещения рекламно-информационных конструкций. Рекламно-информационные конструкции разрабатываются силами собственника/арендатора.

0,000=174,95

						РКС1-09-2024-K15-P-AP3			
						Комплексная жилая застройка с объектами социальной и инженерной инфраструктуры. 1 очередь строительства, планируемый к строительству на земельном участке с кадастровым номером 50:11:0030102:3705 по адресу: Московская область, городской округ Красногорск, вблизи п. Нахадино			
Изм.	Кол.уч.	Лист	№ док.	Подпись	Дата	Корпус 15	Стадия	Лист	Листов
Разработал	Васильченко				25.08.26		Р	14	
ГАП	Герашенко				25.08.26				
ГИП	Овчинников				25.08.26	Ведомость стеклянных козырьков. Ведомость домовых знаков. Спецификация ограждений	ООО "М-Проект Групп"		
Н. контр.	Шабилов				25.08.26				

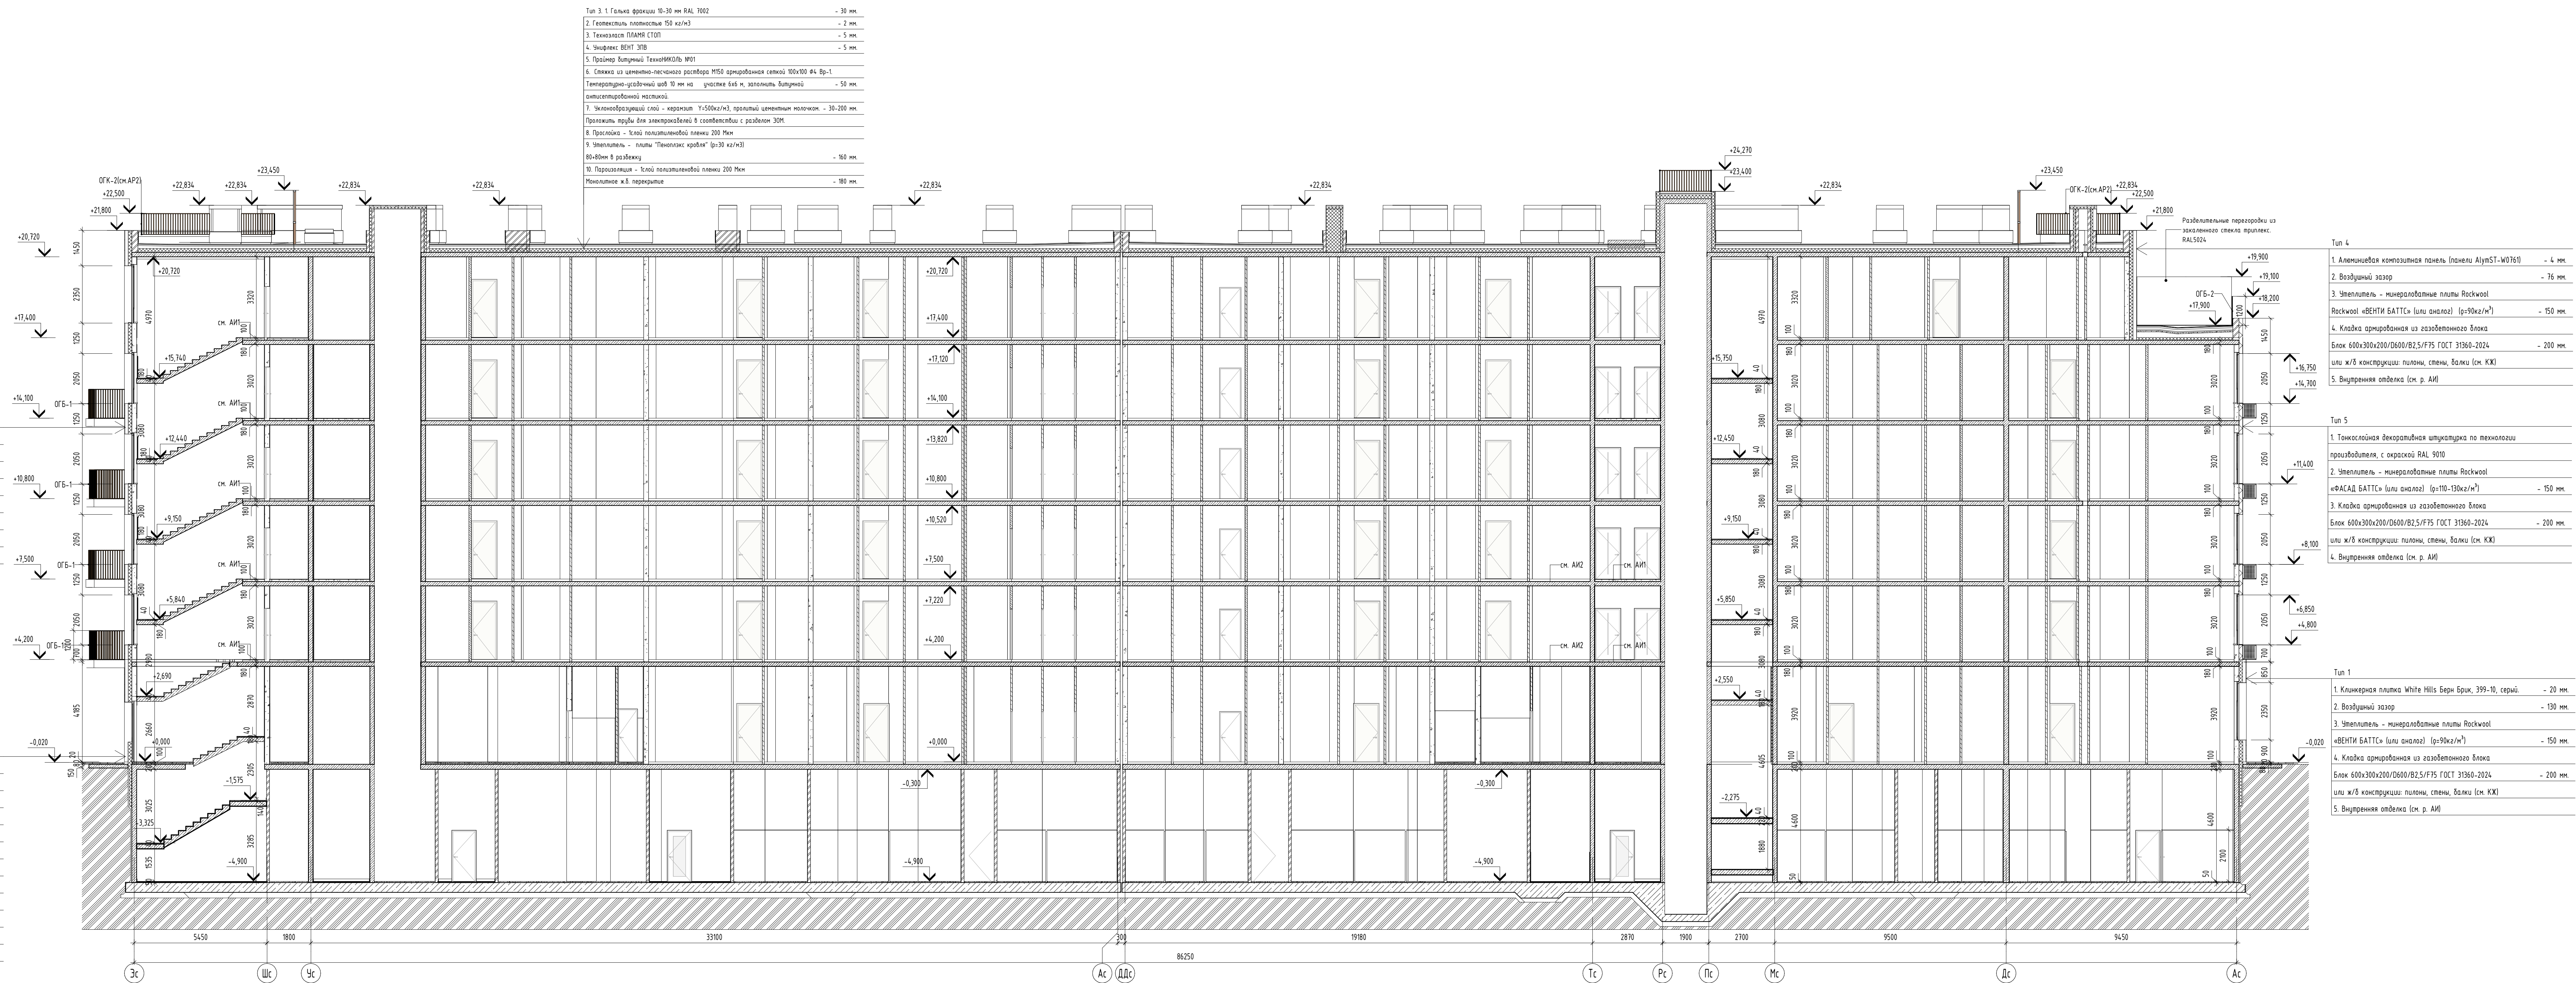

3 Ведомости расходов материалов фасада см. лист 5;

[illegible]

Титул 5

1. Токопроводящая внешняя изоляция структурной подготовки, с окисной PAI, 9010
2. Эпителиаль - минераловатная плита «ФАКАЕ SATTS» (или аналог) 100x100x100
3. Клейкая армированная из газобетонных Блоки 600x200x200/0600/02.5/F75 ГОСТ 31346-2007 или ж/б конструкция: плиты, стены, балки
4. Внутренняя отделка (см. р. АИИ)

Таб. 6	
1) Спецлабораторная панель ИРАЛ 7639)	- 20 мм.
2) Воздушный зазор	
3) Препятств.-защитнобарьер для защиты от влаги и термозащита по пути "Cerest CT 3"	
4) Защитная штукатурка по сетке	- 30 мм.
5) Утеплитель - экструдированный пенополистирол теплопроводностью $\lambda=0,032$ Вт/м ² С (начало пеничения	
теплопроводности 2х2х0,032 Вт/м ² С) (начало пеничения	- 120 мм.
6) Гидроизоляция, а затем армирование выстилкой на выходя -	
применяется армирование из экструдированного пенополи-	
Блок 60х60х200/0600/025/025 ГОСТ 31366-2024	
или 1/8 конструкции: плиты, стены, Велко (см. КЖ)	
7) Выпукление откоса (см. р. АИ)	

линейная штукатурка по технологии	
сетка RAL 9010	
поглозные плиты Rockwool	
наполн. (ρ=110-130кг/м³)	- 150 мм
из газобетонного блока	
Ø2,5/5/75 ГОСТ 31360-2024	- 200 мм
плиты, стены, балки (см. КХ)	
(см. р. АИ)	

Таб. 1	
1. Керамическая плитка White Hills Бери Брик, 399-10, серый	- 20 мм
2. Воздушный зазор	- 130 мм
3. Утеплитель - минераловатные плиты Rockwool «ВЕНТИ БАТТС» (или аналог) ($\rho=90\text{кг/м}^3$)	- 150 мм
4. Кладка армированная из газобетонного блока Блок 600х300х200/D600/B2.5/F75 ГОСТ 31830-2016	- 200 мм
или ж/б контрфорсы: пилоны, стены, балки (см. КЖ)	
5. Внутренняя отделка (см. р. АИ)	

Таб. 4		
1	Аккумуляционная теплоизоляционная панель [панель AlysT-S-W0761]	- 4 м
2	Воздушный зазор	- 76 мм
3	Утеплитель – минераловатные плиты Rockwool Rockwool «ВЕНТИ БАТТС» (или аналог) (ρ=90кг/м³)	- 150 мм
4	Кладка армированная из газобетонного блока Блок 600х300х200/2600/825/975 ГОСТ 31360-2024	- 200 мм
5	или ж/б конструкция: плиты, стены, балки [см. КК]	
5	Внутренняя отделка [см. р. АИ]	

Таб. 3	
1. Акустическая потолочная панель (панели AluSST-M1049)	- 4 м
2. Воздушный зазор	- 76 мм
3. Утеплитель – минераловатные плиты Rockwool Rockwool «ВЕНТИ БАТТС» (или аналог) (ρ=90кг/м³)	- 150 мм
4. Клапан армированный из газобетонного блока Блок 600х300х200/D600/B2,5/P75 ГОСТ 31360-2024 или ж/б конструкции: плиты, стены, балки (см. КК)	- 200 мм
5. Внутренняя отделка (см. р. АИ)	

Таб 1.1. Состав фракции 0-30 мм РАЛ 7002		~ 30 мм
2. Гравелистые песчаные 550 кг/м ³		~ 2 мм
3. Гранулы ПЛАМ (ГОСТ)		~ 5 мм
4. Упорные МНВ 30Н		~ 5 мм
5. Прямые Гранулы ТИМАКОЛЬ М01		
6. Связки из цементно-песчаного раствора М150 армированные сеткой 10х10х4 мм Вр-1		
Термоизоляционный слой 30 мм из вспененного полиуретана		~ 50 мм
с теплоотражающей мембраной		
7. Экструдированный пенополиуретан (ЭППУ) гранулы 550х4х15 мм		~ 30-200 мм
Прокладочный слой из экструдированного пенополиуретана (ЭППУ) с разделителем 30М		
8. Прессованная - вспененная полиуретановая пена 200 ММ		
9. Утеплитель - пенополиуретан (ППУ) 30х30х40 мм		





Таб. 4	
1. Алюминиевая композитная панель (панели AluM-ST-W0361)	- 4
2. Воздушный зазор	- 76
3. Утеплитель - минераловатные плиты Rockwool Rockwool «ВЕНТИ БАТТС» (или аналог) ($\rho=90\text{кг/м}^3$)	- 150
4. Кладка прирубанная из автоклавного блока Блок 600х300х200/D600/B2,5/F15 ГОСТ 31360-2024 или х/б конструкции: плиты, стены, балки (см. XX)	- 200
5. Внутренняя отделка (см. р. А6)	

Таб. 3	
1. Алюминиевая композитная панель (панель AluSn-MXL9)	- 4
2. Воздушный зазор	- 76
3. Эпителиевый - минераловатные плиты Rockwool	
Rockwool «ВЕНТИ БАТТС» (тип аналог) (г/м²)	- 750
4. Кладка армированная из газобетонного блока	
Блок 600х300х200/D600/B2.5/F15 ГОСТ 31360-2024	- 200
или ж/б конструкция: плиты, стены, балки (см. КХ)	
5. Внутренняя отделка (см. р. АИ)	

Таб. 1	
1. Клинкерная плитка White Hills Берк Брин, 399-10, серый	- 20
2. Воздушный зазор	- 130
3. Утеплитель - минераловатные плиты Rockwool	- 150
«ВЕНТИ БАТТС» (или аналог) ($\rho=90\text{кг/м}^3$)	- 150
4. Кладка армированная из автоклавного блока	- 200
Блок 600х300х200/D600/82,5/F75 ГОСТ 31360-2024	
или ж/б конструкция: полотно, стены, балки (см. КИ)	
5. Внутренняя отделка (см. п. АИ)	






[illegible]

Согласовано				
Взам. инв. №				
Подп. и дата				
М.п. № подл.				

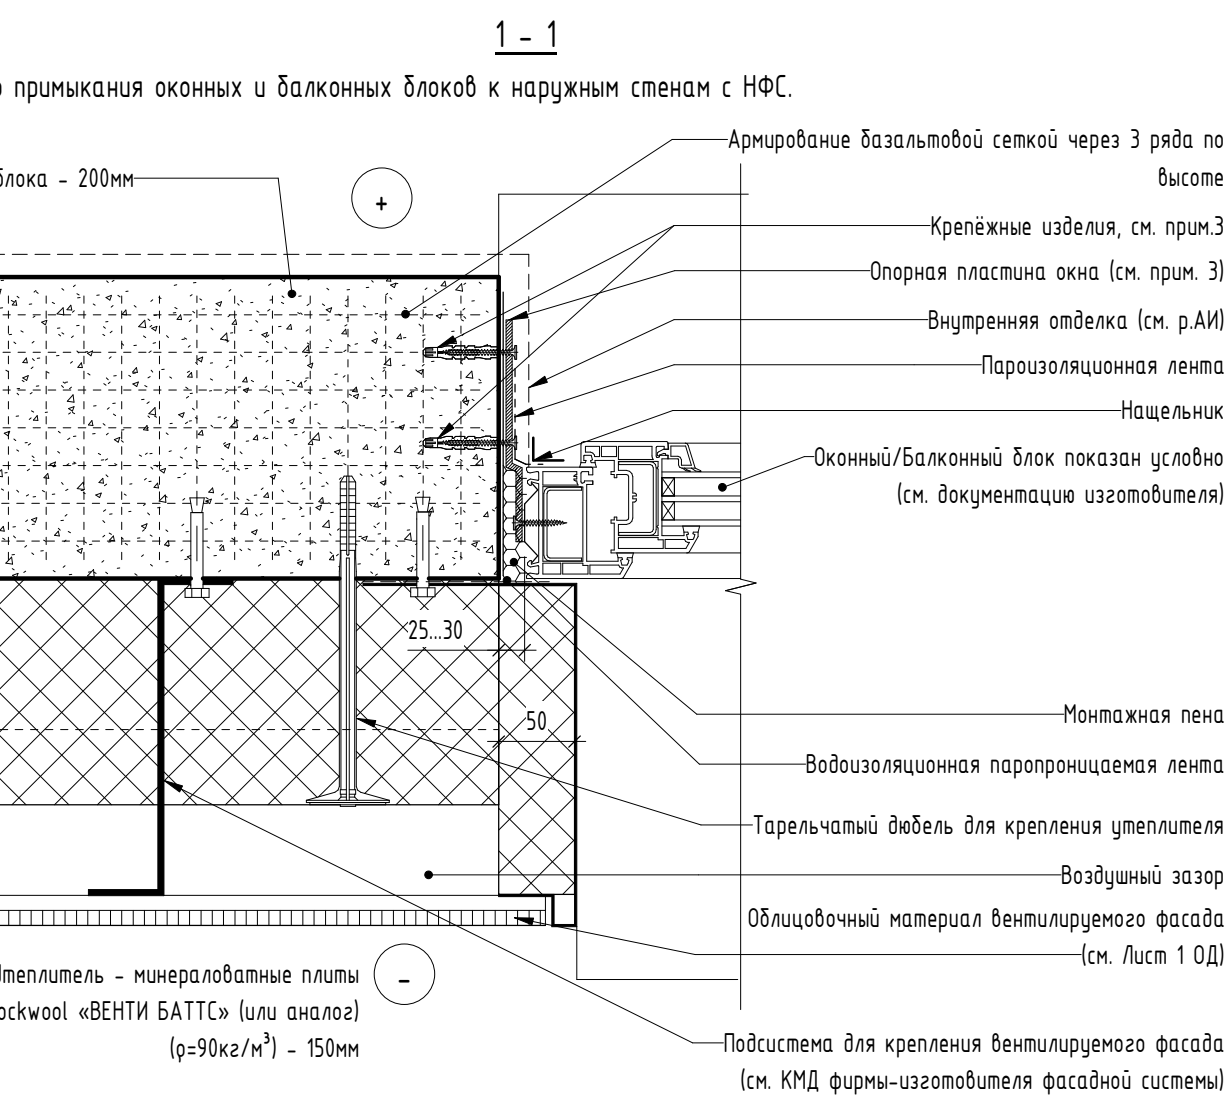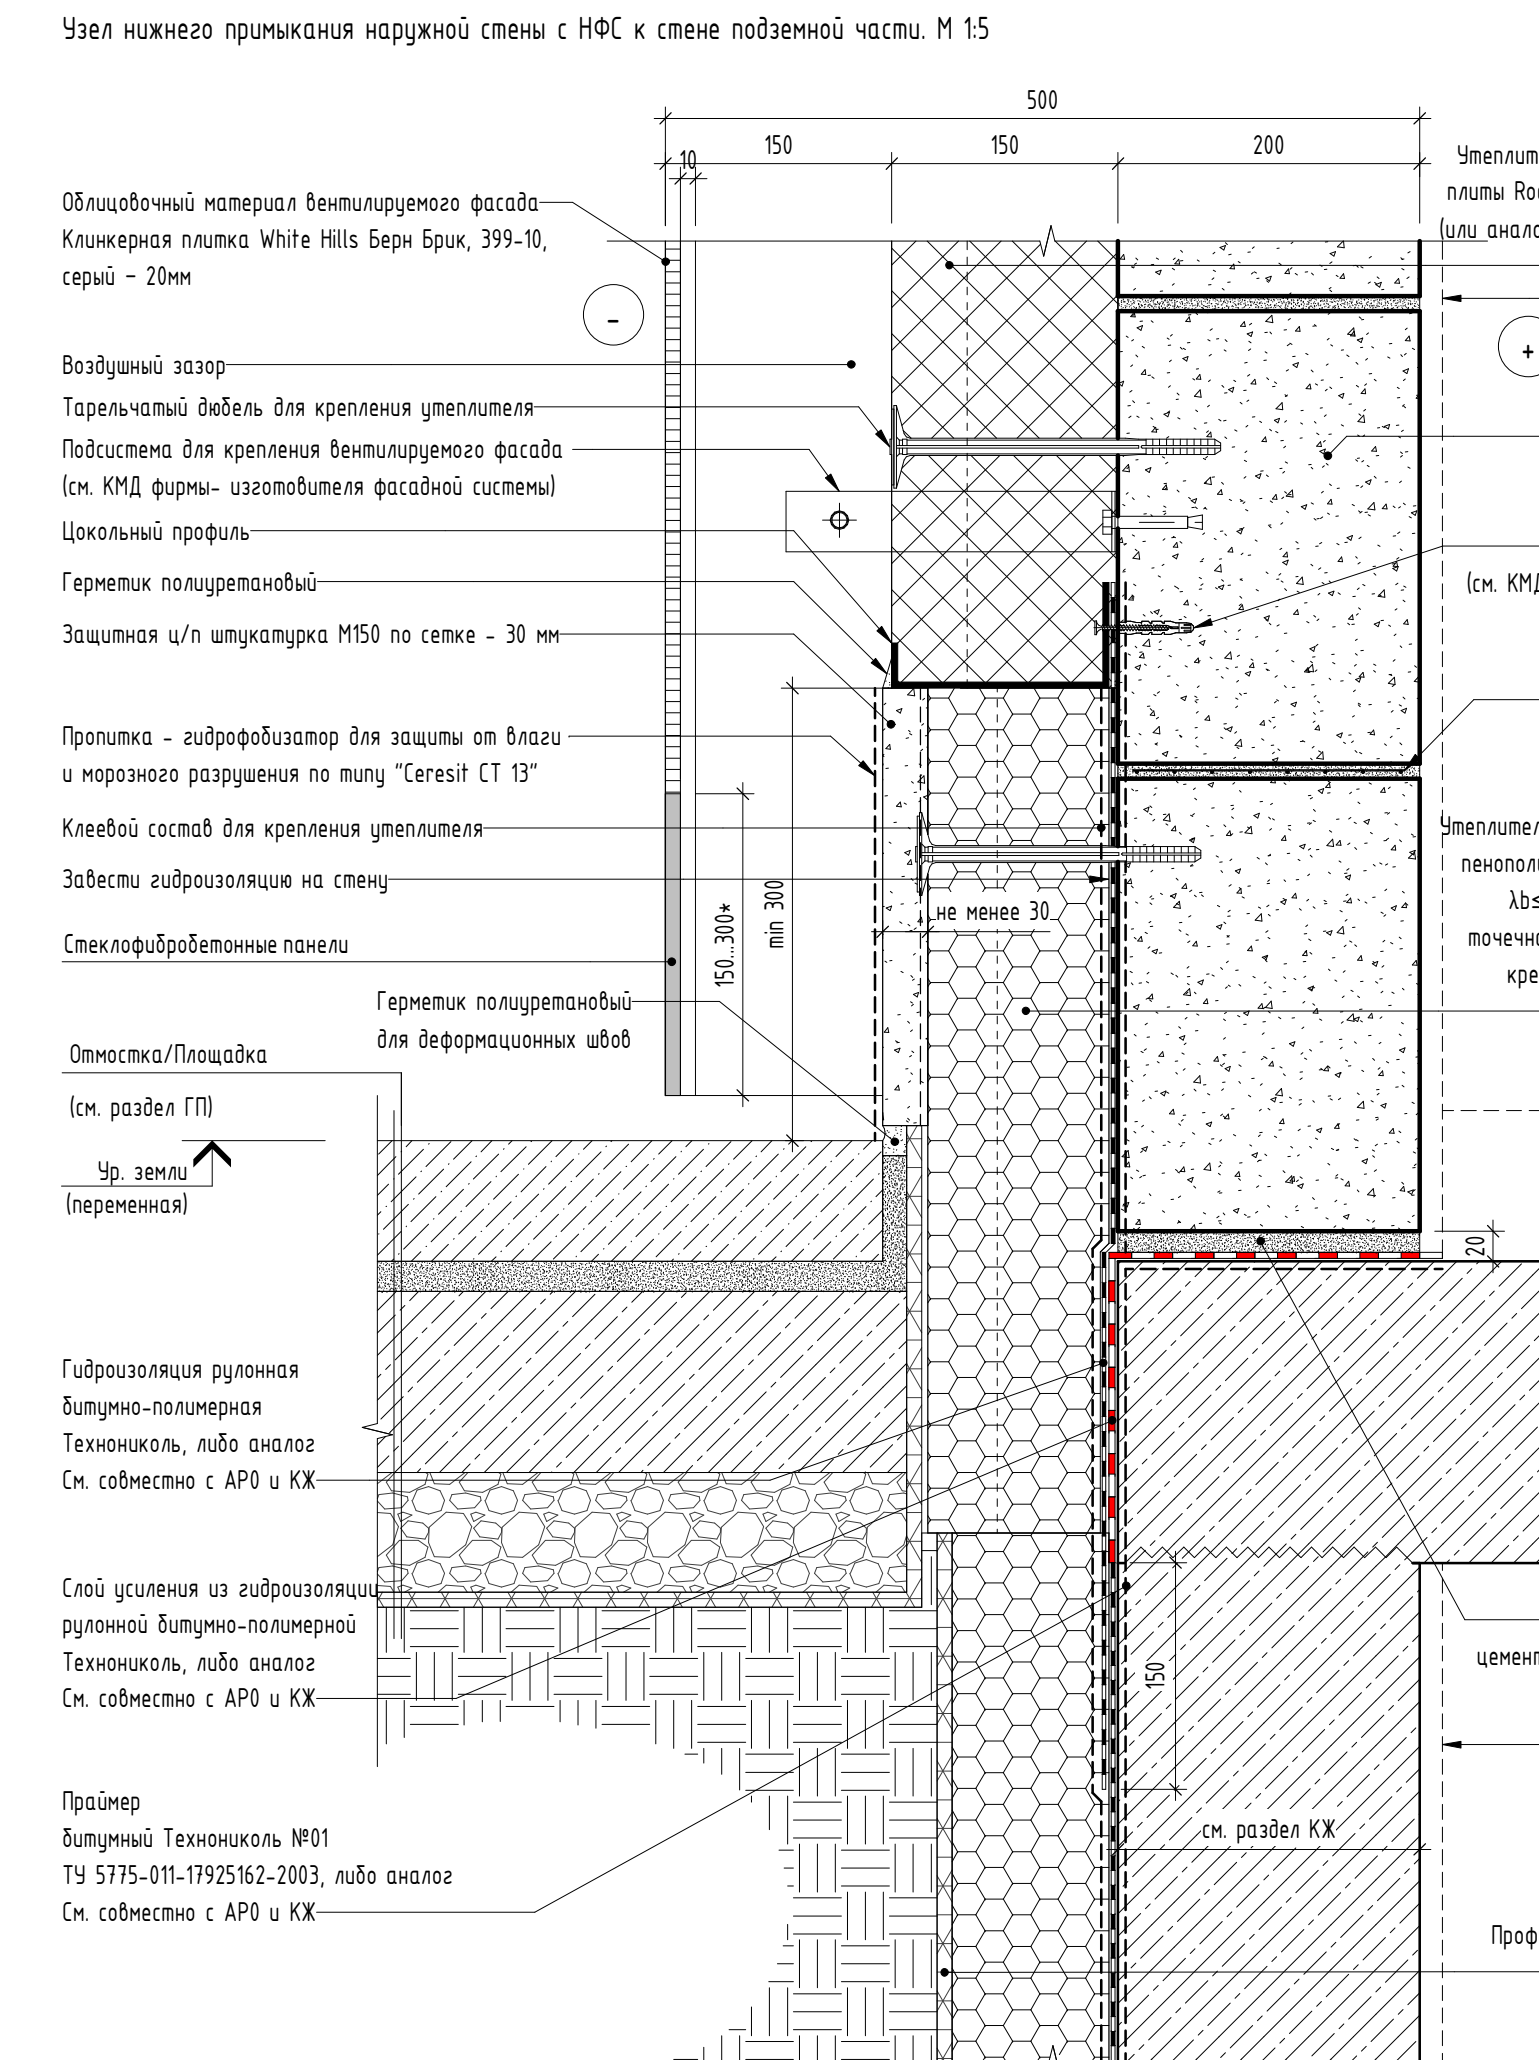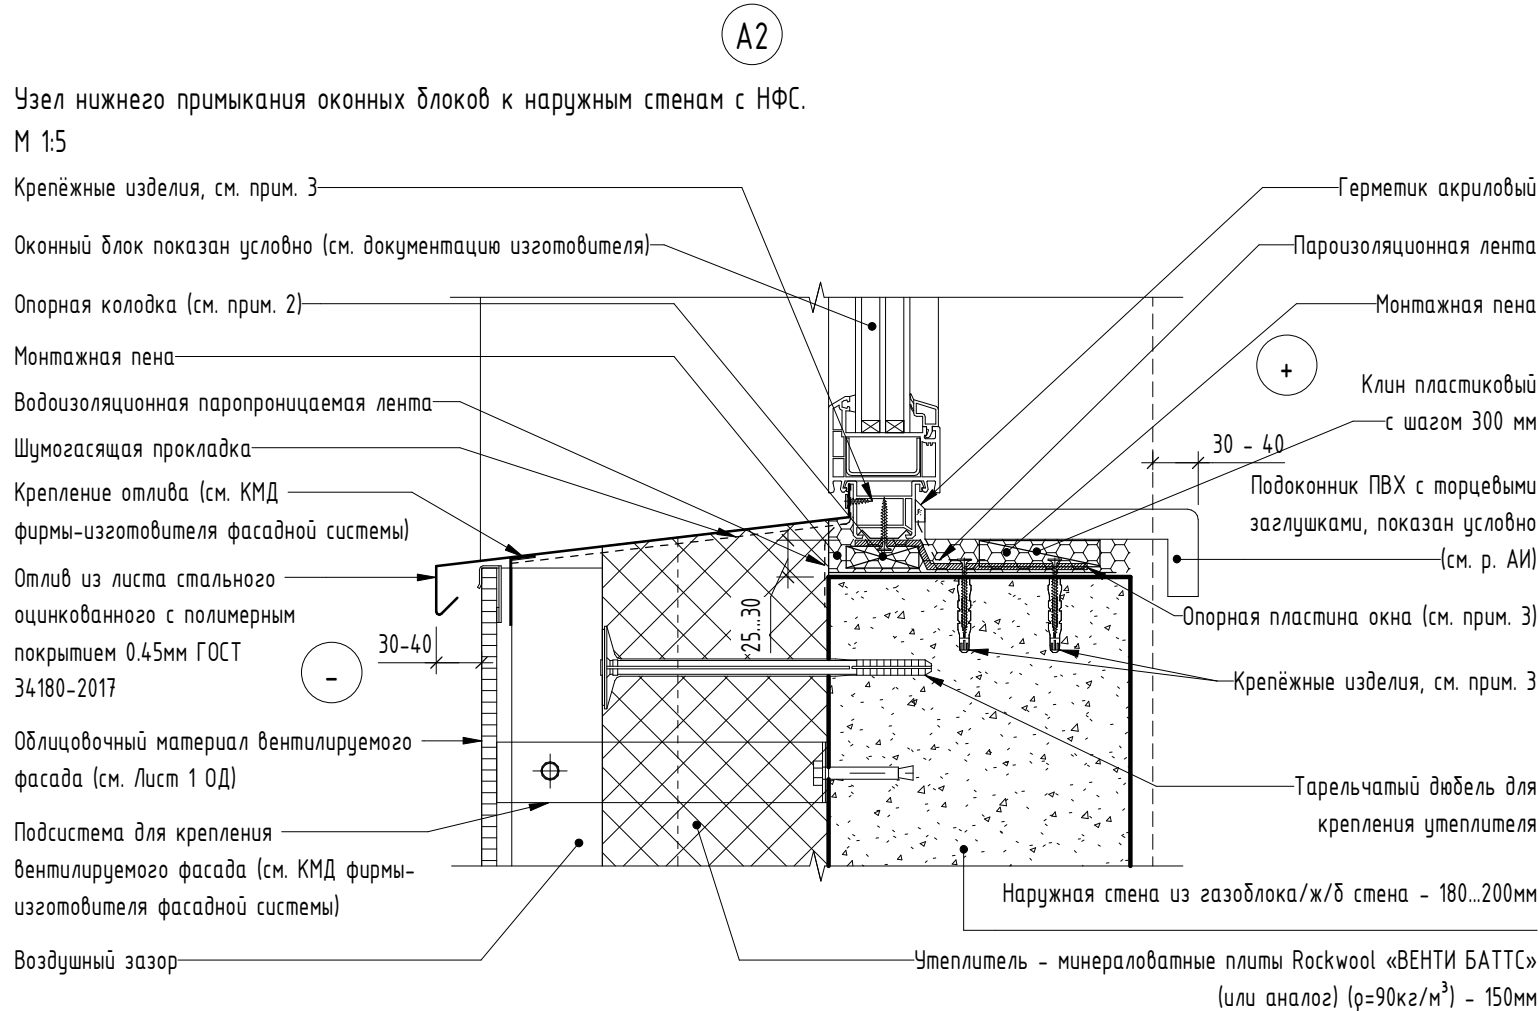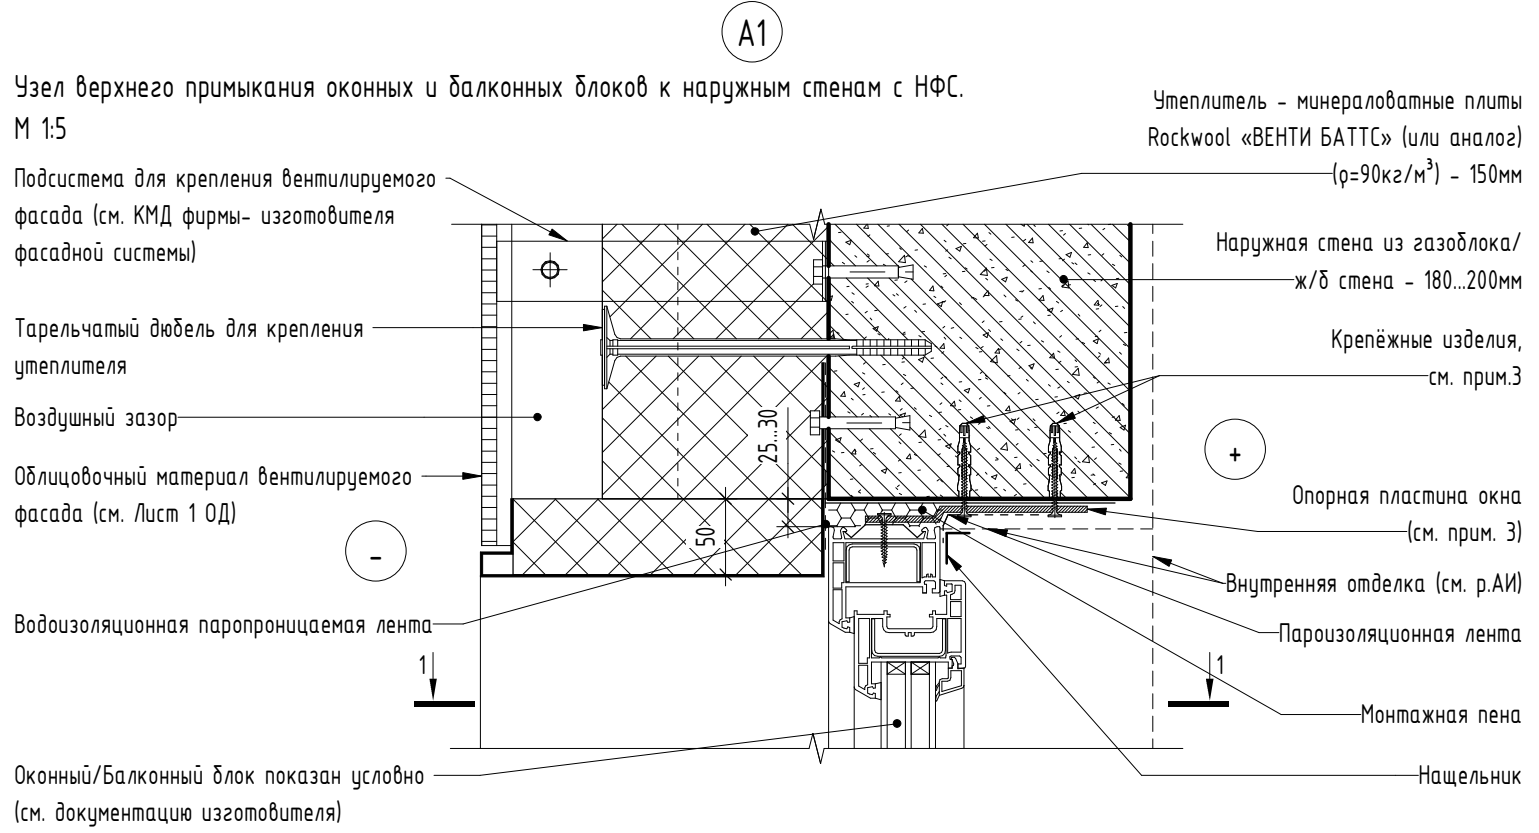


Примечания

- Данные узлы применить для конструкций фасада 2.2.1, 2.2.2, 2.2.3, 2.2.4, см. лист 1 ОД.
- Узел установки оконного блока показан условно и выполняется согласно технологии конкретного производителя.
- Крепёжные изделия применять согласно технологии установки оконных блоков конкретного производителя. Крепёжные изделия должны быть рассчитаны на нормативные нагрузки

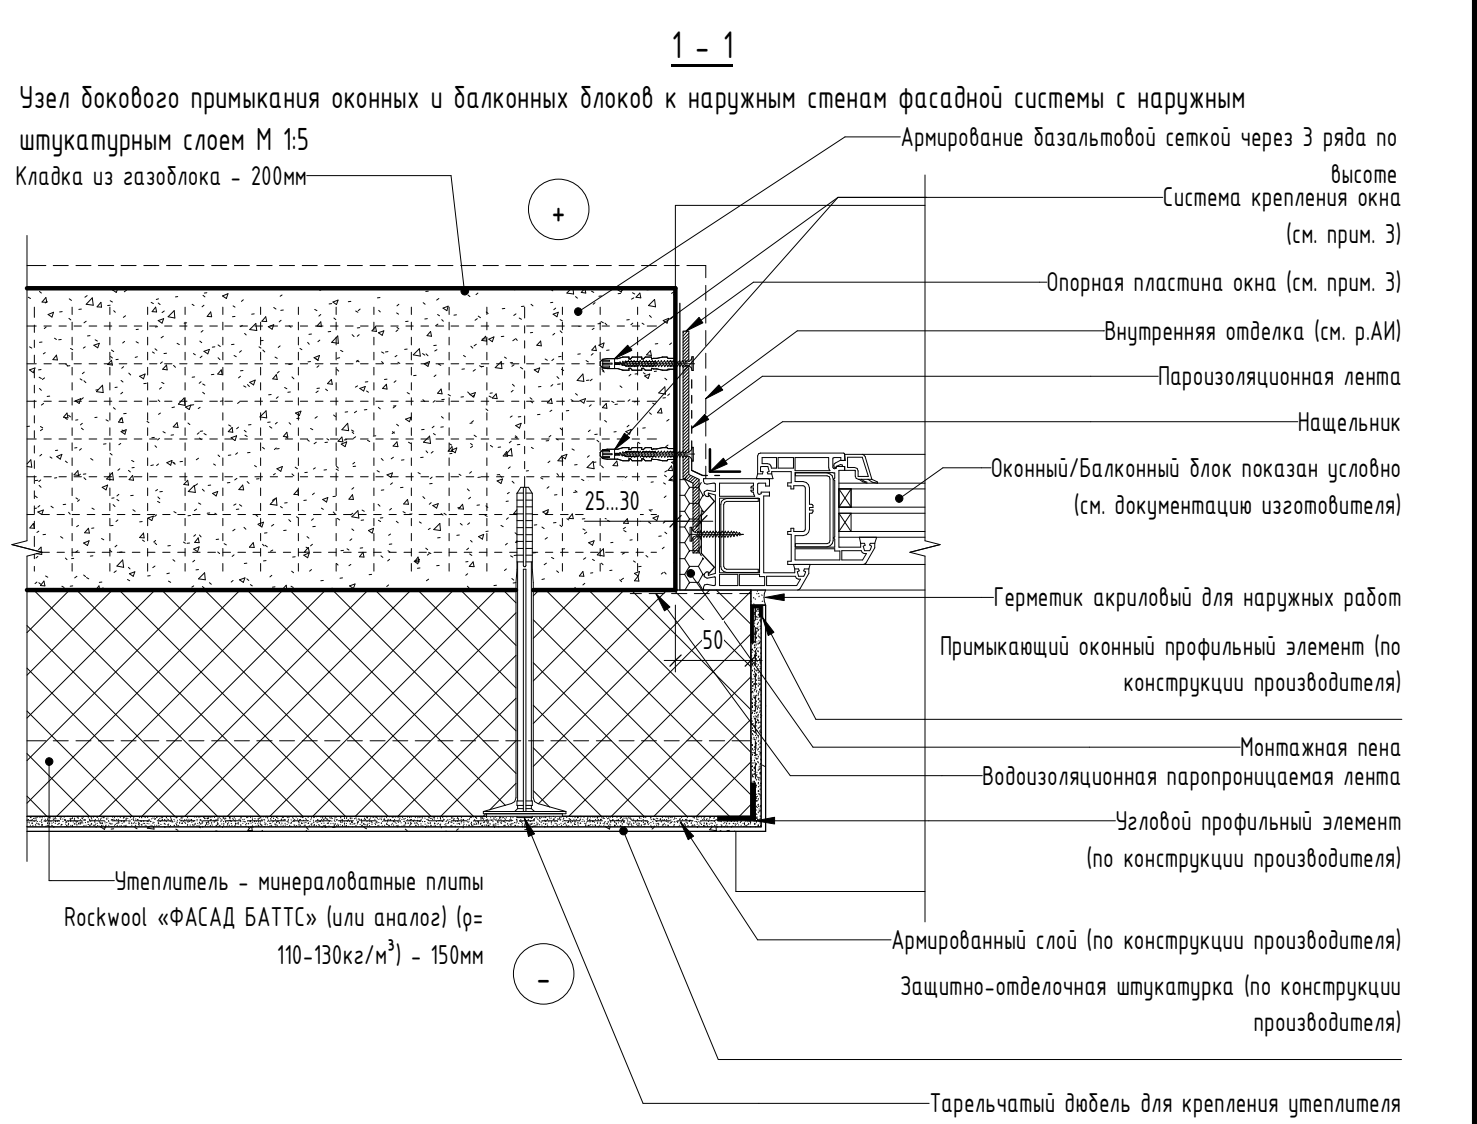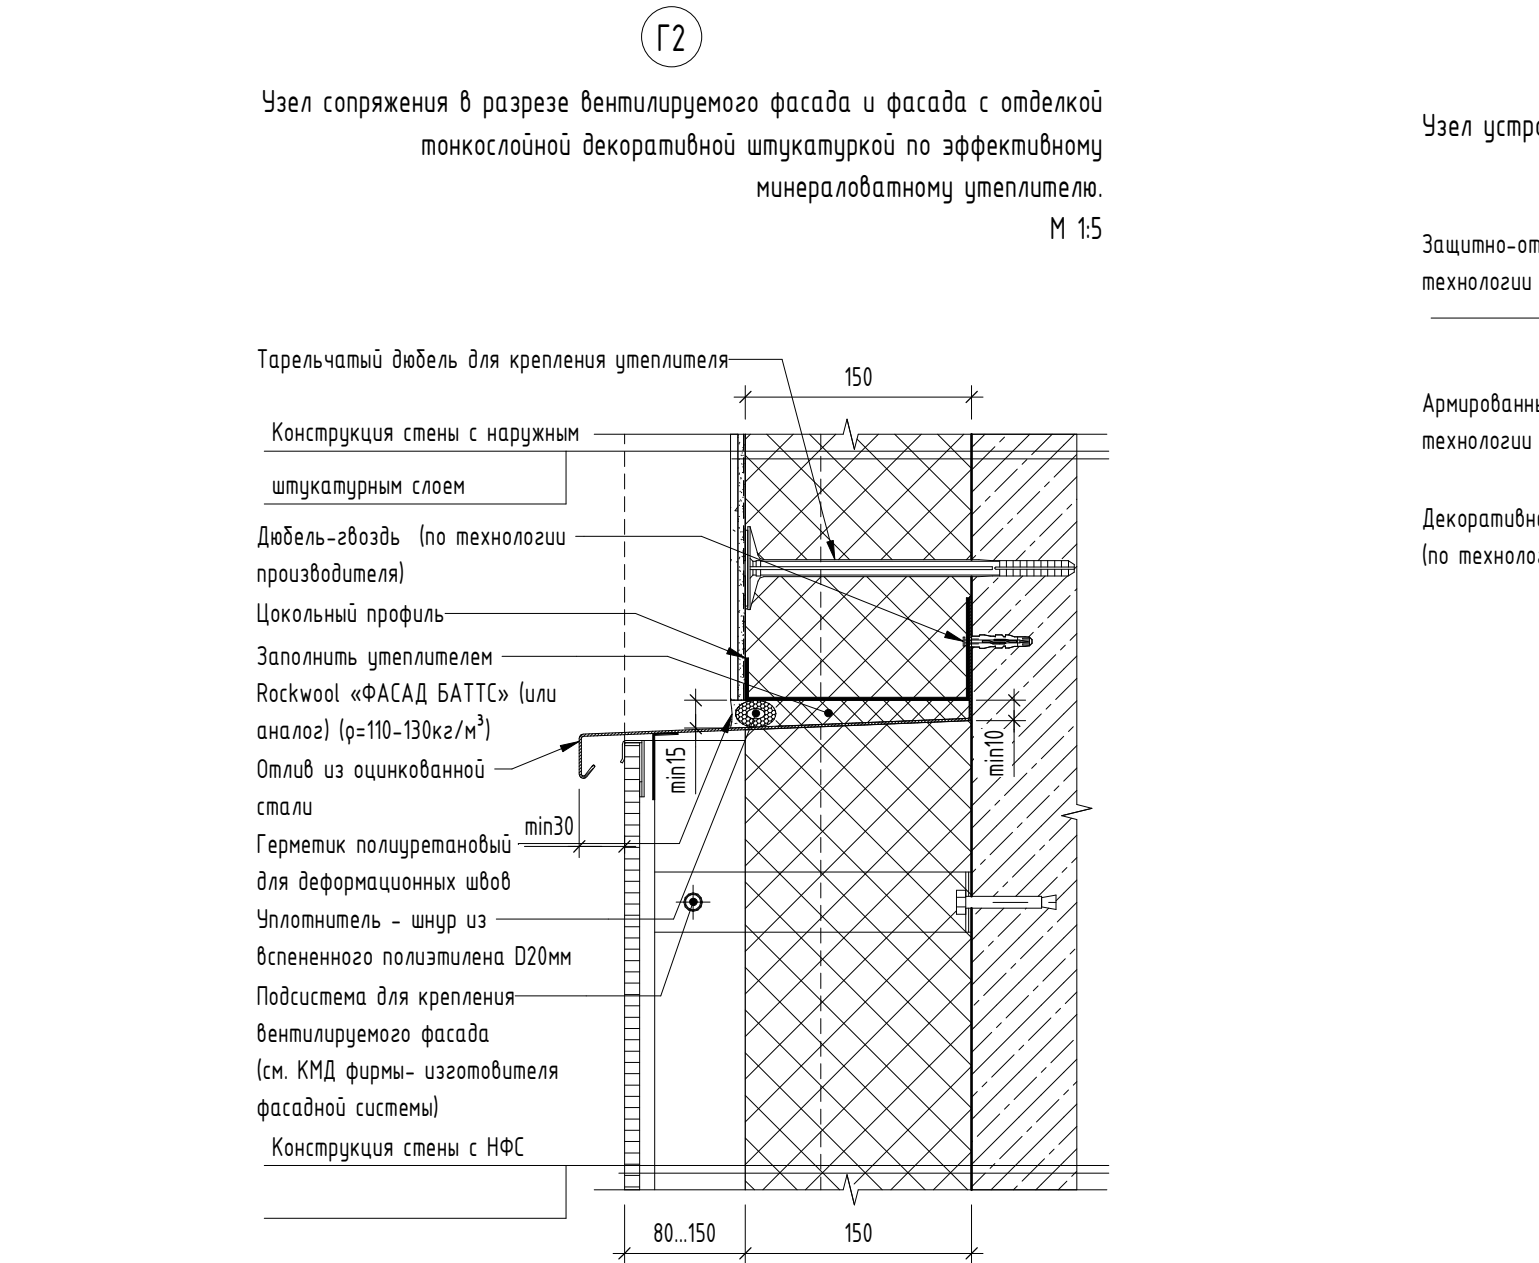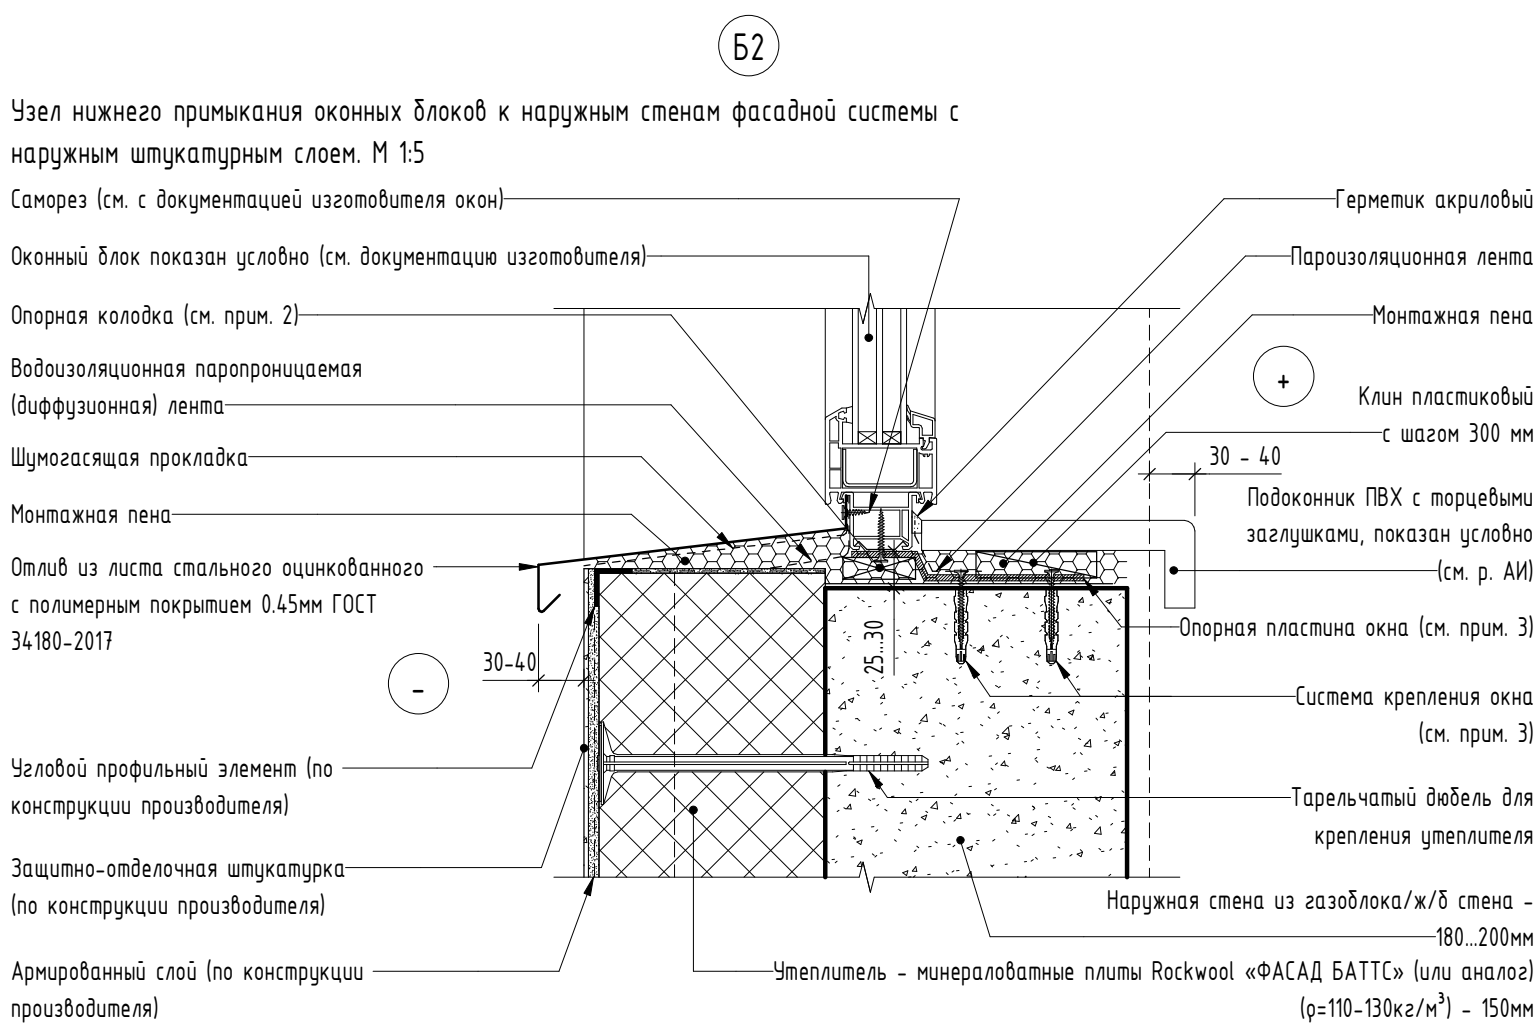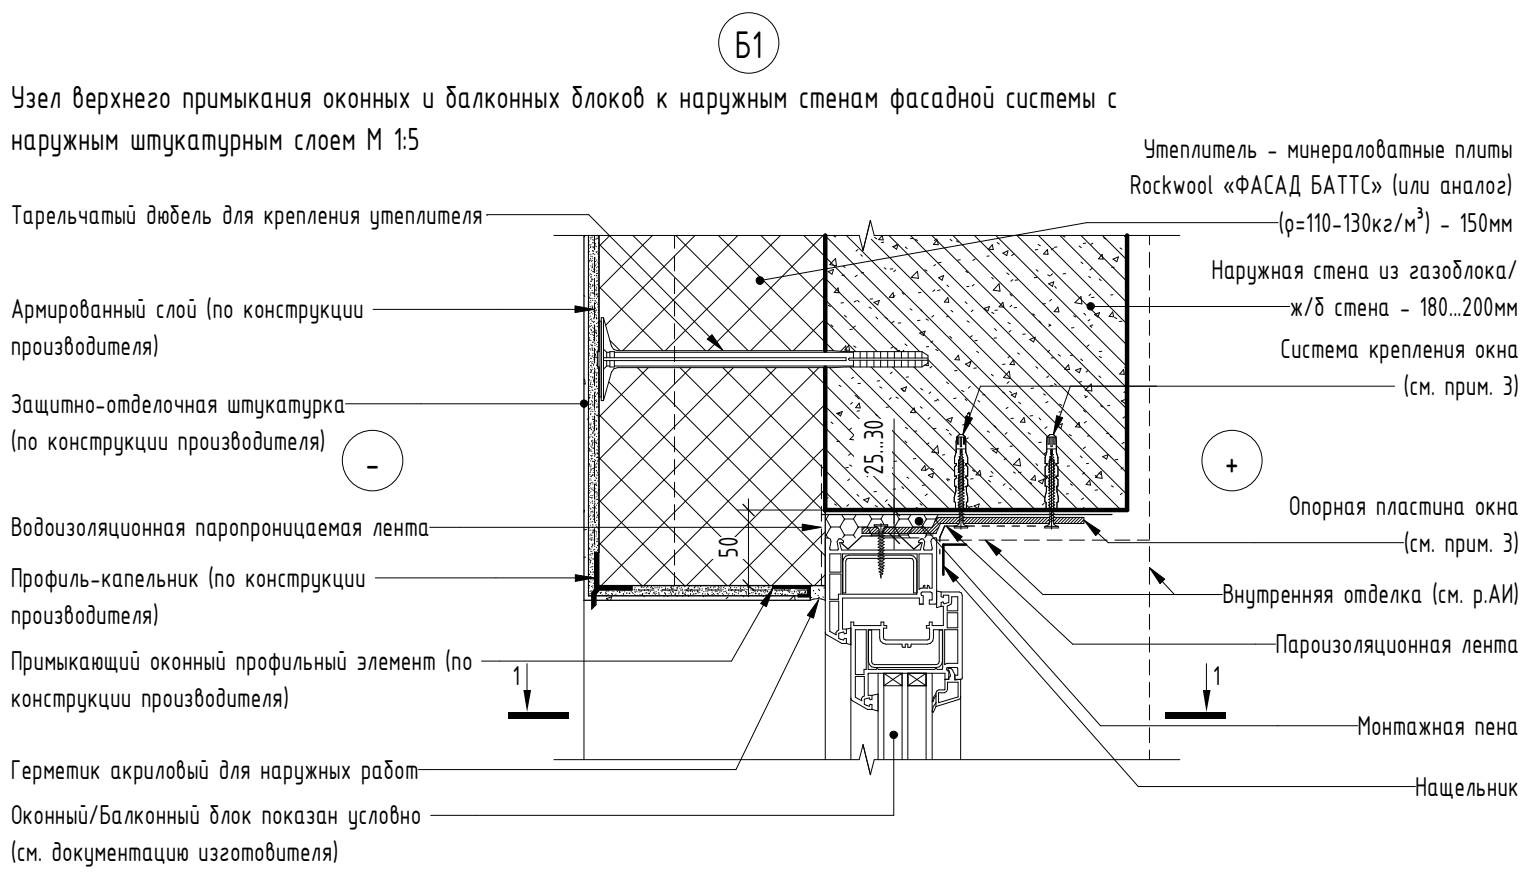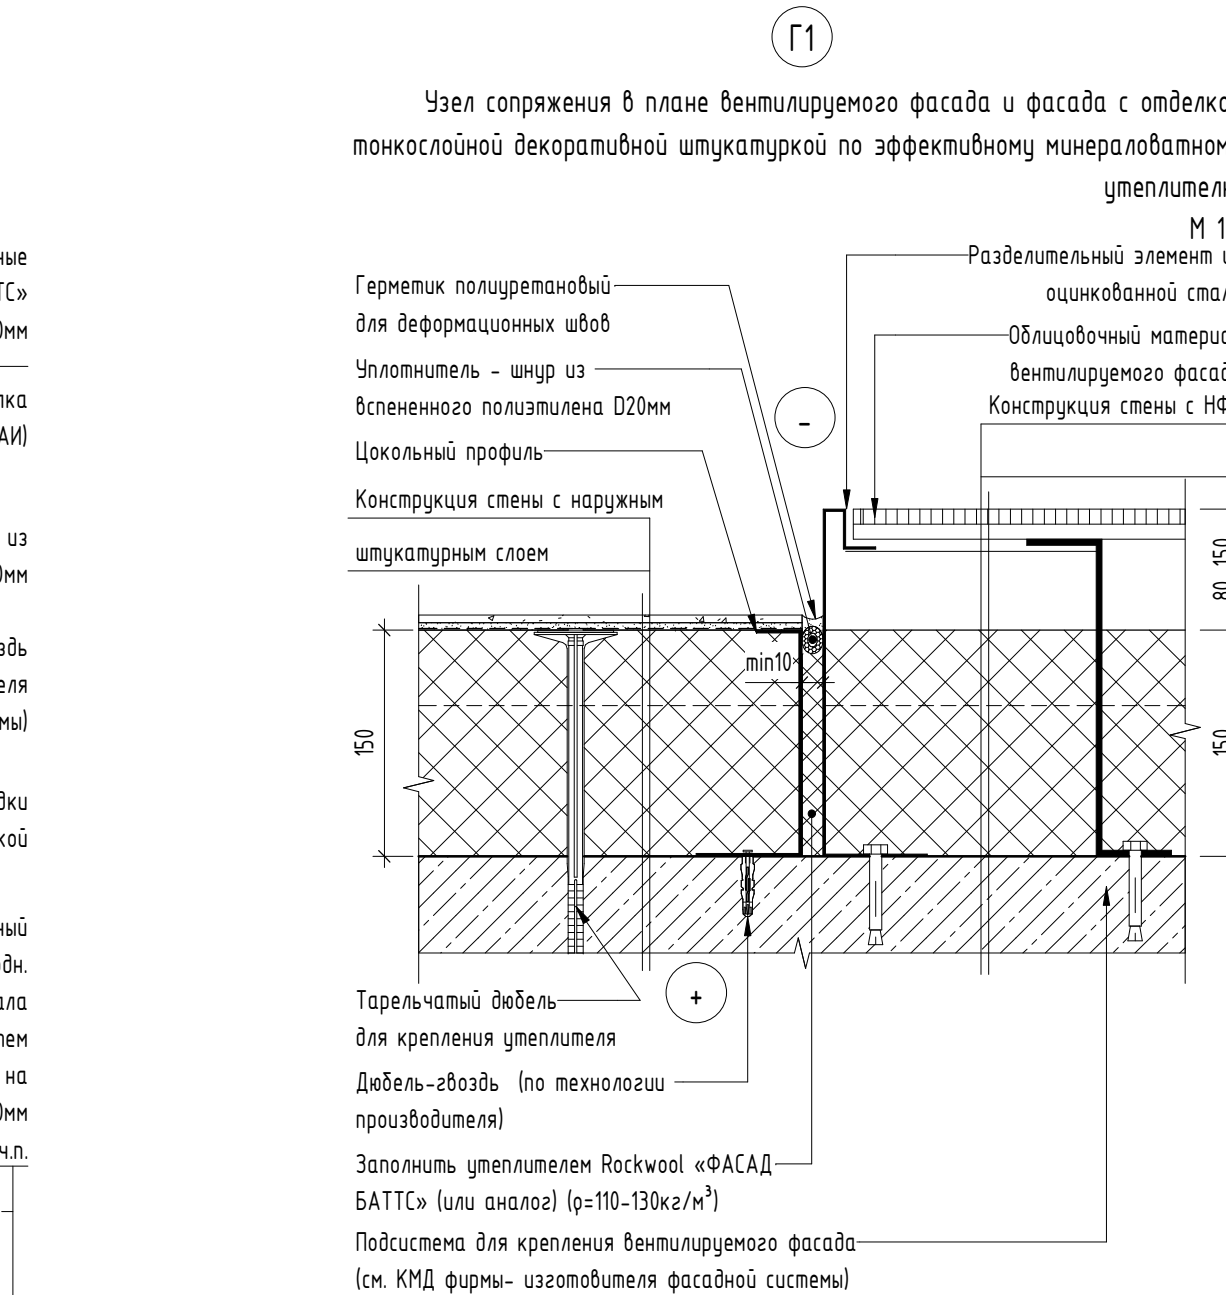

Примечания


- Данные узлы применить для конструкций фасада 2.2.5, см. лист 1 ОД.
- Узел установки оконного блока показан условно и выполняется согласно технологии конкретного производителя.
- Крепёжные изделия применять согласно технологии установки оконных блоков конкретного производителя. Крепёжные изделия должны быть рассчитаны на нормативные нагрузки

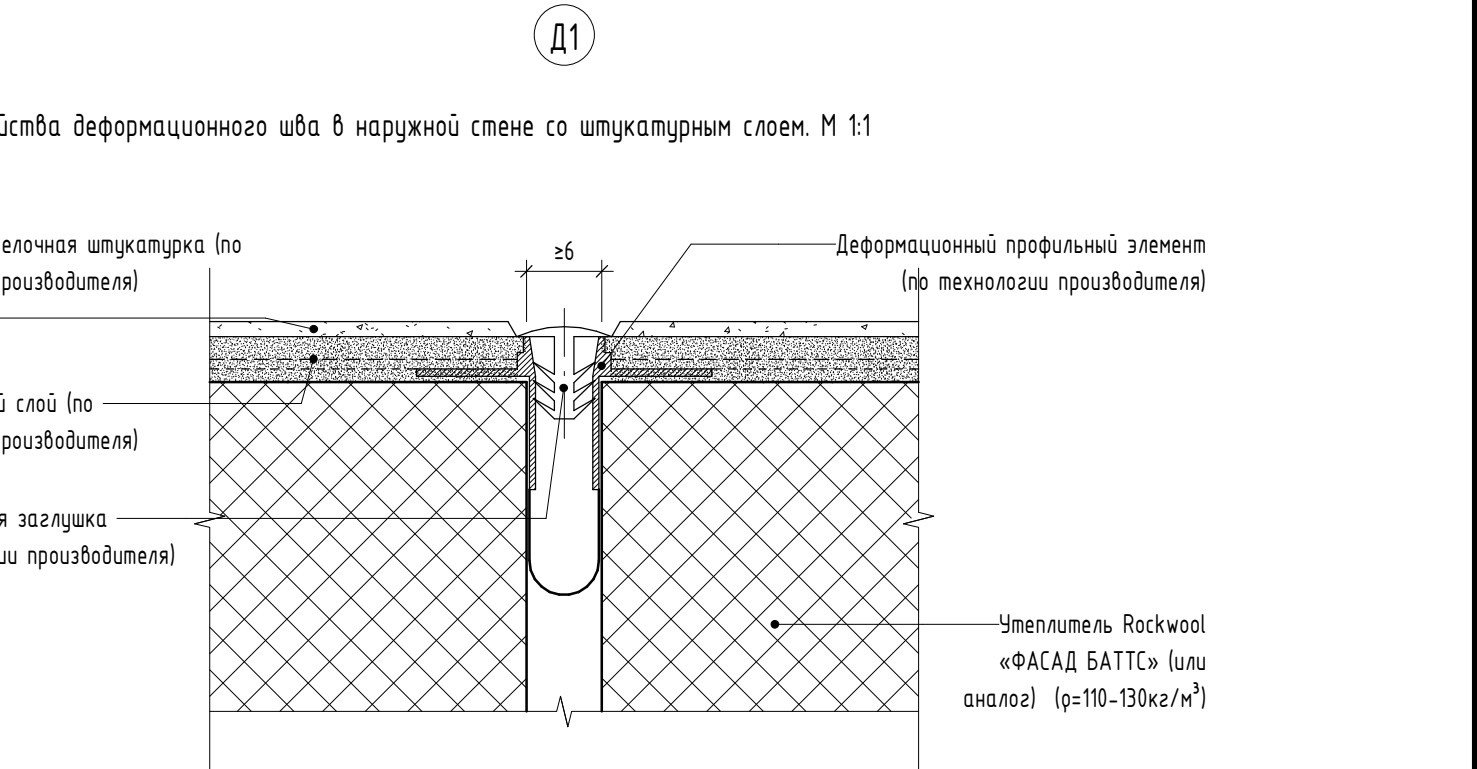


0,000=174,95

						РКС1-09-2024-K15-P-AP3				
						Комплексная жилищная застройка с объектами социальной и инженерной инфраструктуры. 1 очередь строительства, планировки и строительства на земельном участке с кадастровым номером 50:11:0630102:3705 по адресу: Московская область, городской округ Красногорск, вблизи п. Наховино				
Изм.	Колуч.	Лист	№ док.	Подпись	Дата	Корпус 15	Стация	Лист	Листов	
Разработал		Васильченко			25.08.26		Р	18		
Г.И.П.		Геращенко			25.08.26					
Г.И.П.		Обучиников			25.08.26					
И. контр.		Шабилов			25.08.26	Узлы по фасадам	ООО "М-Проект Групп"			

Устройство ниши поливочного крана в наружной стене. М 1:10

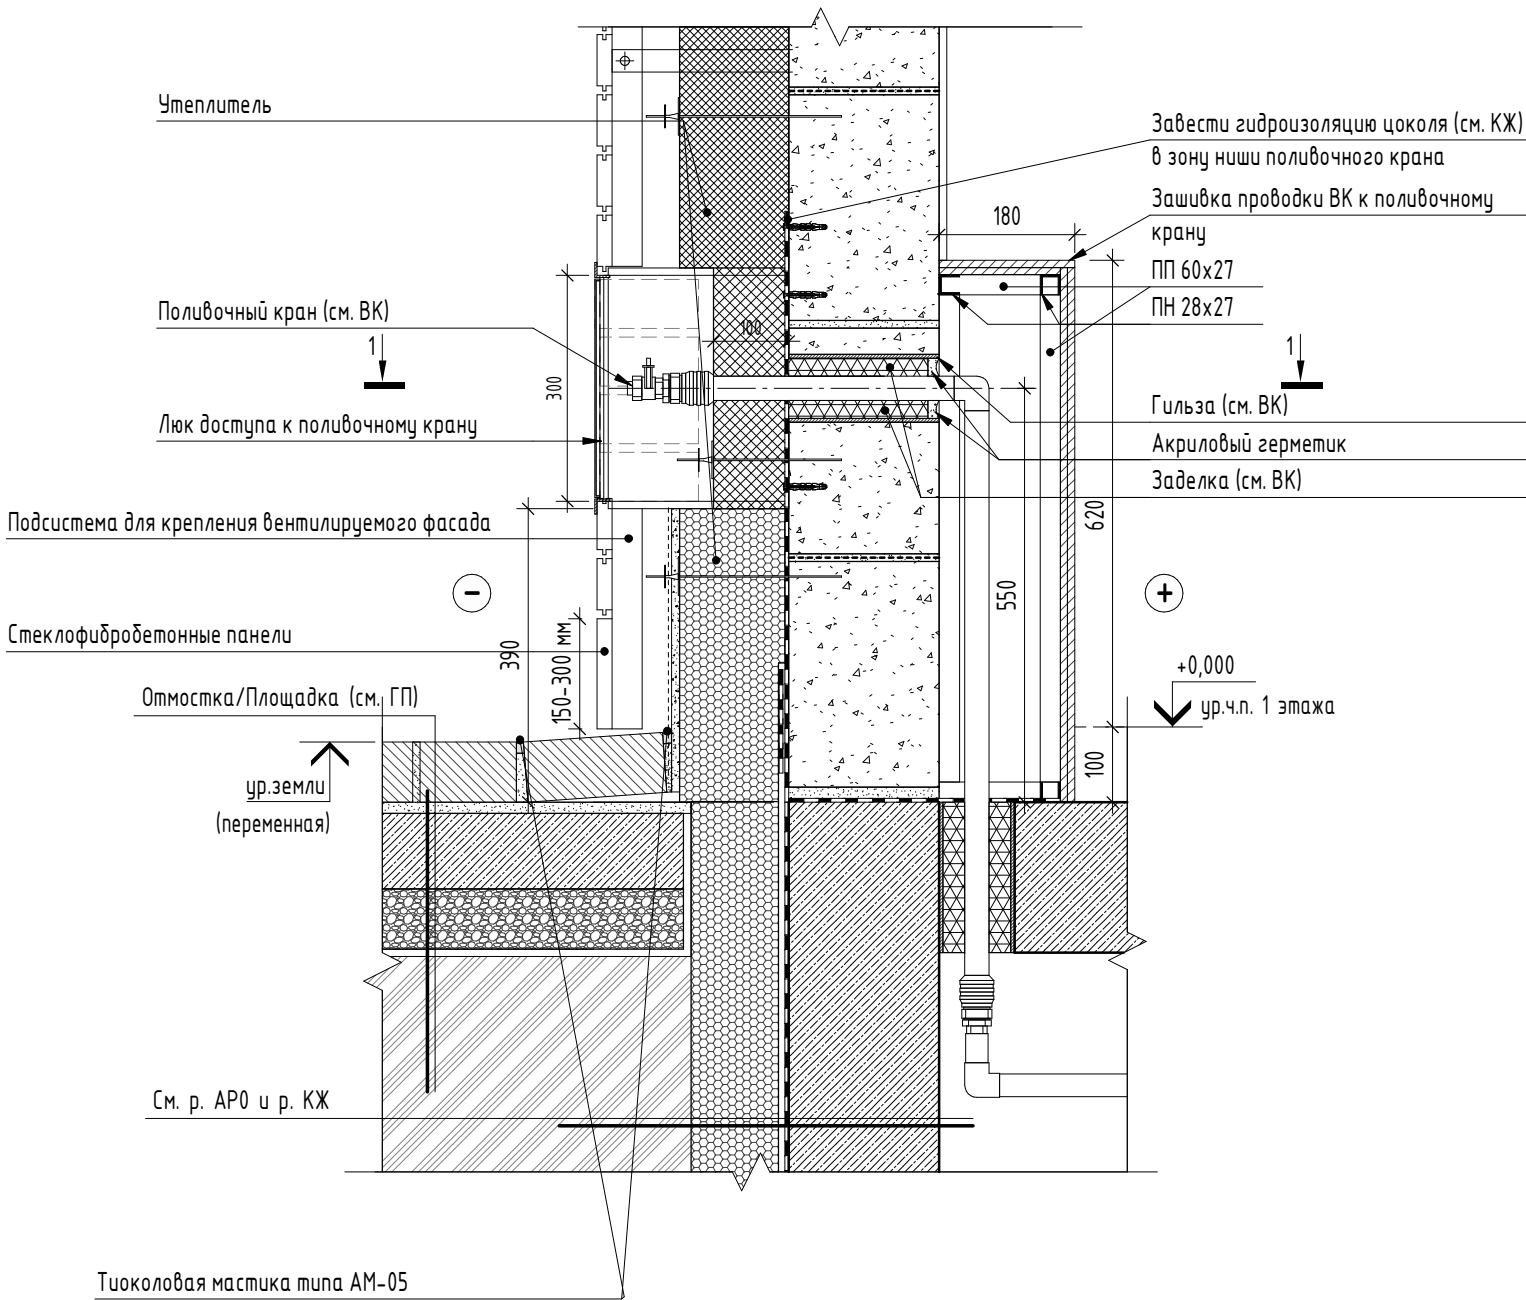

Сечение 1-1. М 1:10

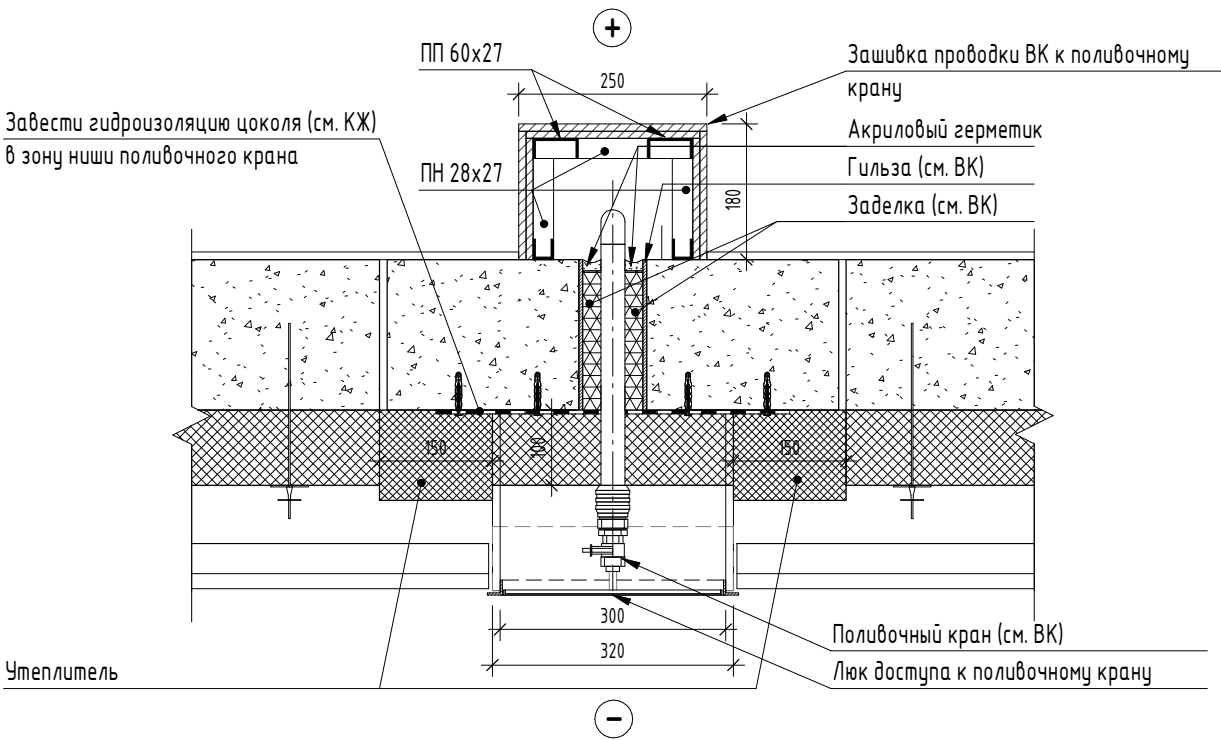

Примечания:



- Описание конструкций и общие указания см. лист 1
- Проводку ВК к поливочному крану в уровне 1-го этажа зашить ГКЛВ 9.5мм (КНАУФ-лист ГСП-Н2, либо аналог) в два слоя, с каркасом из металлического профиля (КНАУФ-профиль ПП 60x27 в паре с направляющим профилем ПН 28x27, либо аналог). Выполнять зашивку допускается после выполнения чернового пола, до начала работ по чистовой отделке
- Лючок доступа поливочного крана из оцинкованной стали, порошковая окраска в заводских условиях Глубина ниши 140мм. Выполнить в соответствии с узлами подключения поливочного крана (см. ВК), крепить согласно документации изготовителя.

0,000=174,95

Согласовано				
Взам. инв. №				
Подп. и дата				
Инв. № подл.				

						РКС1-09-2024-K15-P-AP3			
						Комплексная жилая застройка с объектами социальной и инженерной инфраструктуры. 1 очередь строительства, планируемый к строительству на земельном участке с кадастровым номером 50:11:0030102:3705 по адресу: Московская область, городской округ Красногорск, вблизи п. Нахабино			
Изм.	Кол.уч.	Лист	№ док.	Подпись	Дата	Корпус 15	Стадия	Лист	Листов
Разработал	Васильченко				25.08.26		Р	19	
ГАП	Геращенко				25.08.26				
ГИП	Овчинников				25.08.26				
						Устройство ниши поливочного крана	ООО "М-Проект Групп"		
Н. контр.	Шадиков				25.08.26				

Устройство примыкания плиты открытого балкона к наружной стене с отделкой тонкослойной декоративной штукатуркой по эффективному минераловатному утеплителю.
М1:5

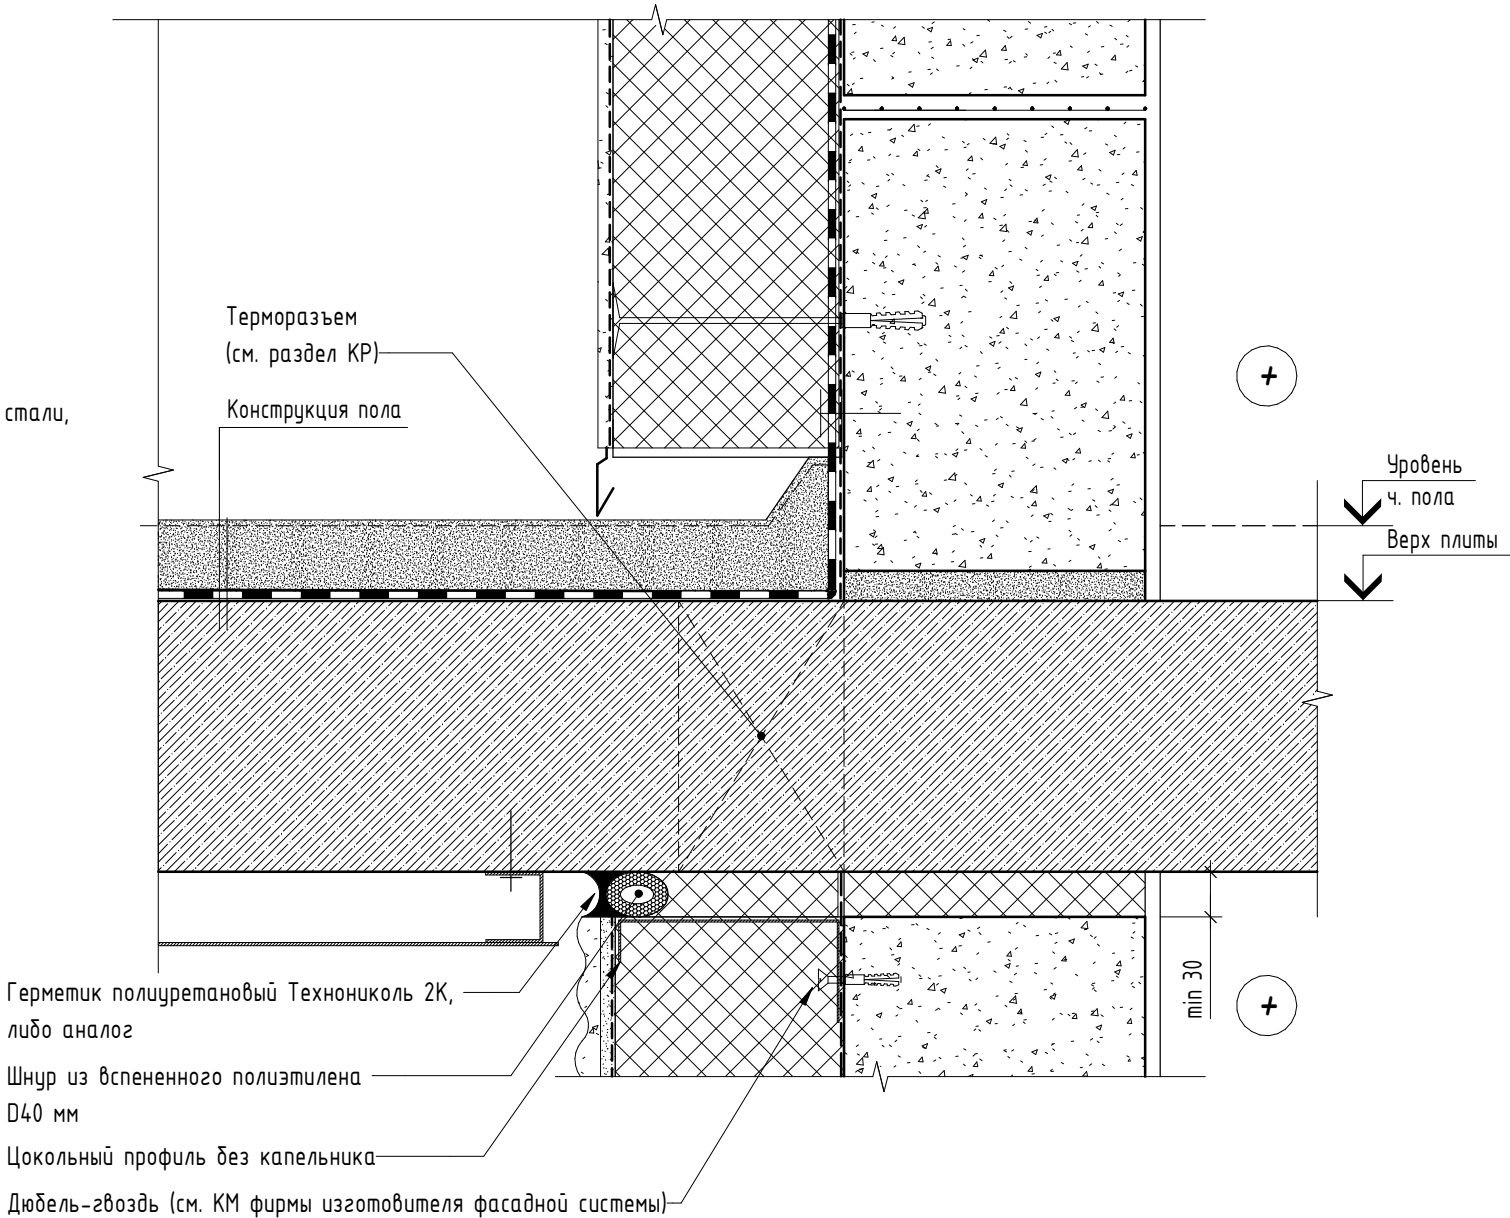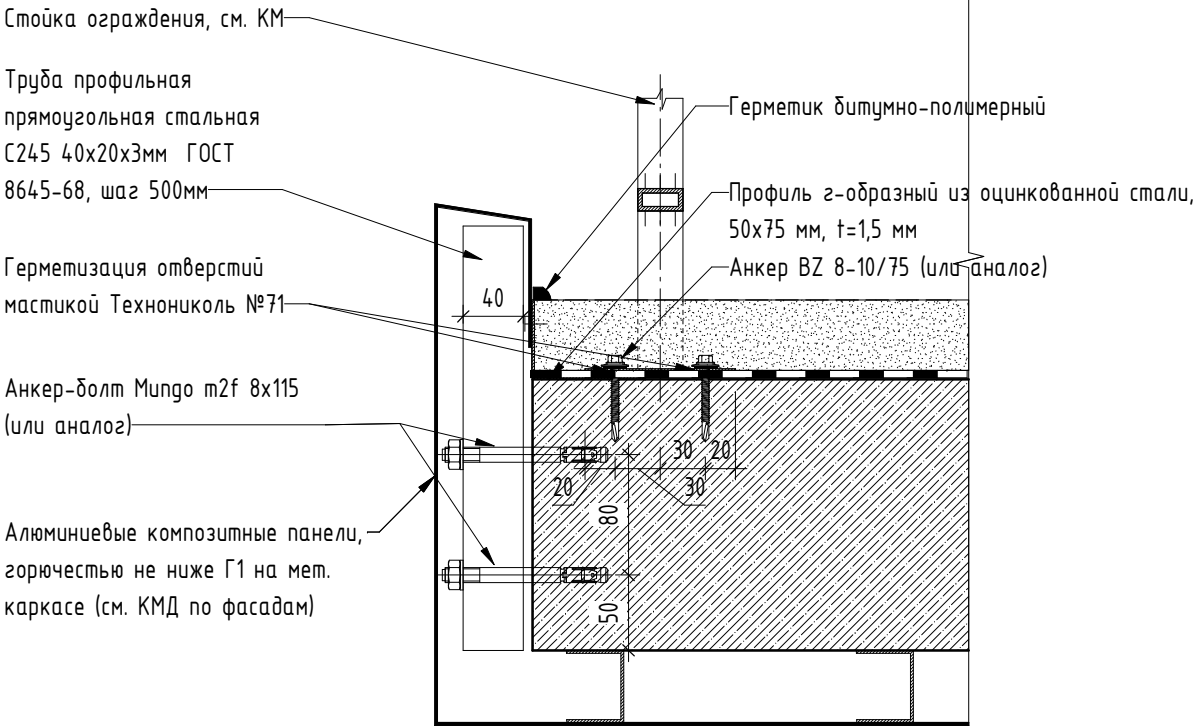

Согласовано				
Взам. инв. №				
Подп. и дата				
Инв. № подл.				

						РКС1-09-2024-K15-P-AP3			
						Комплексная жилая застройка с объектами социальной и инженерной инфраструктуры. 1 очередь строительства, планируемый к строительству на земельном участке с кадастровым номером 50:11:0030102:3705 по адресу: Московская область, городской округ Красногорск, вблизи п. Нахадино			
Изм.	Кол.уч.	Лист	№ док.	Подпись	Дата	Корпус 15	Стадия	Лист	Листов
Разработал		Васильченко			25.08.26		Р	20	
ГАП		Геращенко			25.08.26				
ГИП		Овчинников			25.08.26	Устройство примыкания плиты открытого балкона	ООО "М-Проект Групп"		
Н. контр.		Шадинов			25.08.26				