




### Развертки стен коридора

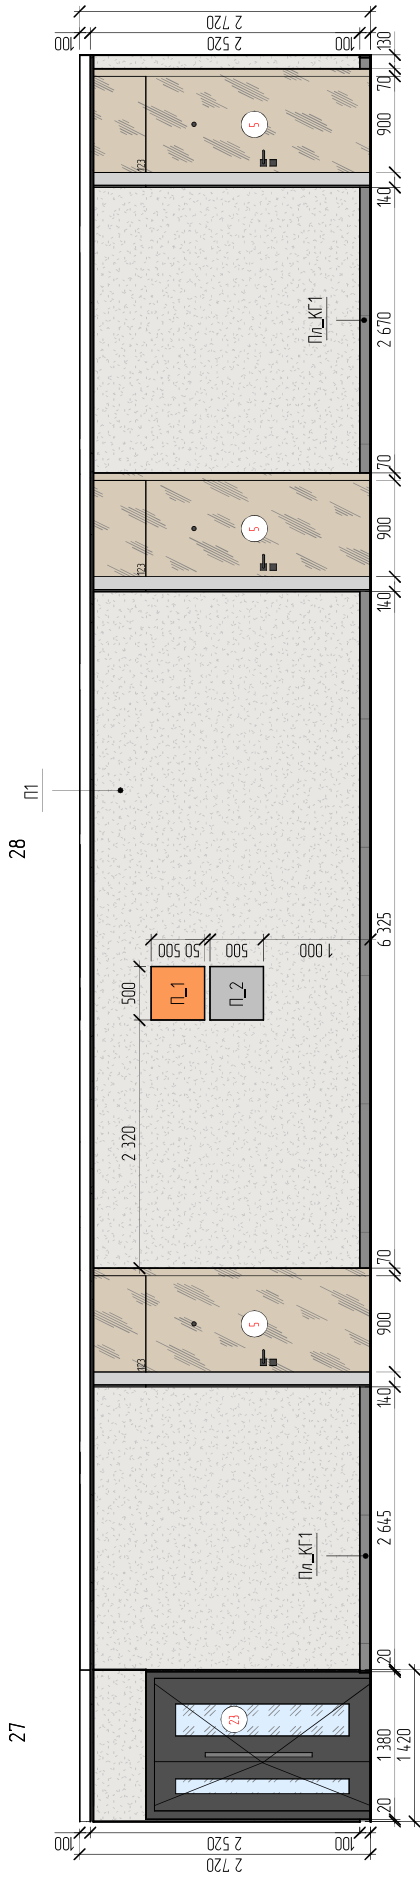

### Развертки стен коридора

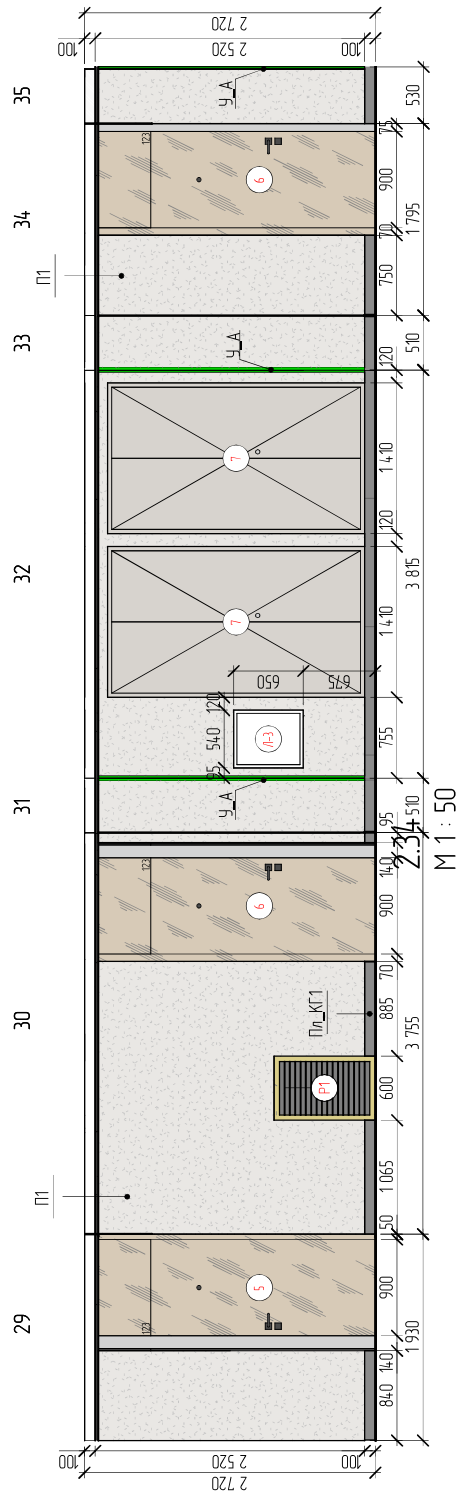

### Развертки стен коридора

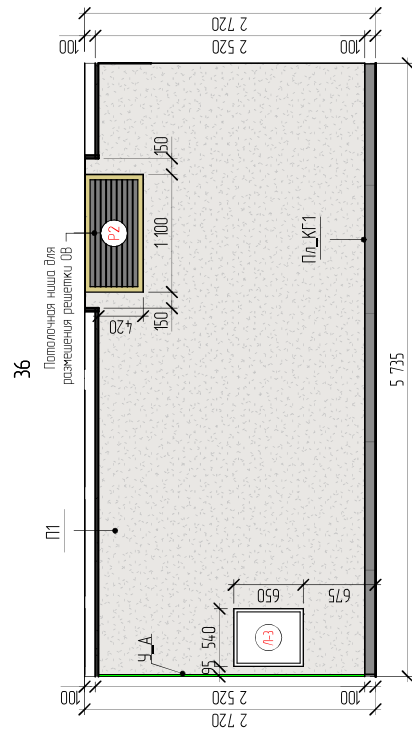

- УСЛОВНЫЕ ОБОЗНАЧЕНИЯ:**
- П1
  - П2
  - П3
  - П4
  - П5-К1
  - К1-1
  - К1-2
  - К1-3
  - К1-4

**Примечания:**  
 1. Техническое задание на двери см. АИ-25  
 2. Техническое задание на выработку см. АИ-27

Инд. № подл.	Подл. и дата	Вам. инд. №	Лист	Листов
	Лодн. и дата	Вам. инд. №		
Инд. № подл.	Подпись	Дата	604-11-АИ	Дизайн интерьера МОП «Многоквартирный жилой дом №4, расположенный на территории улицы Сергеевской» г. Пенза. Жилой дом №4.
	Проверил	Класс. А.		
2 этаж. Развертки стен 27-36	03.11.2023	03.11.2023	23	Студия 40
АРХИТЕКТУРА   ДИЗАЙН ИНТЕРЬЕРА				